


区画案 5

現況平面図 S=1:150

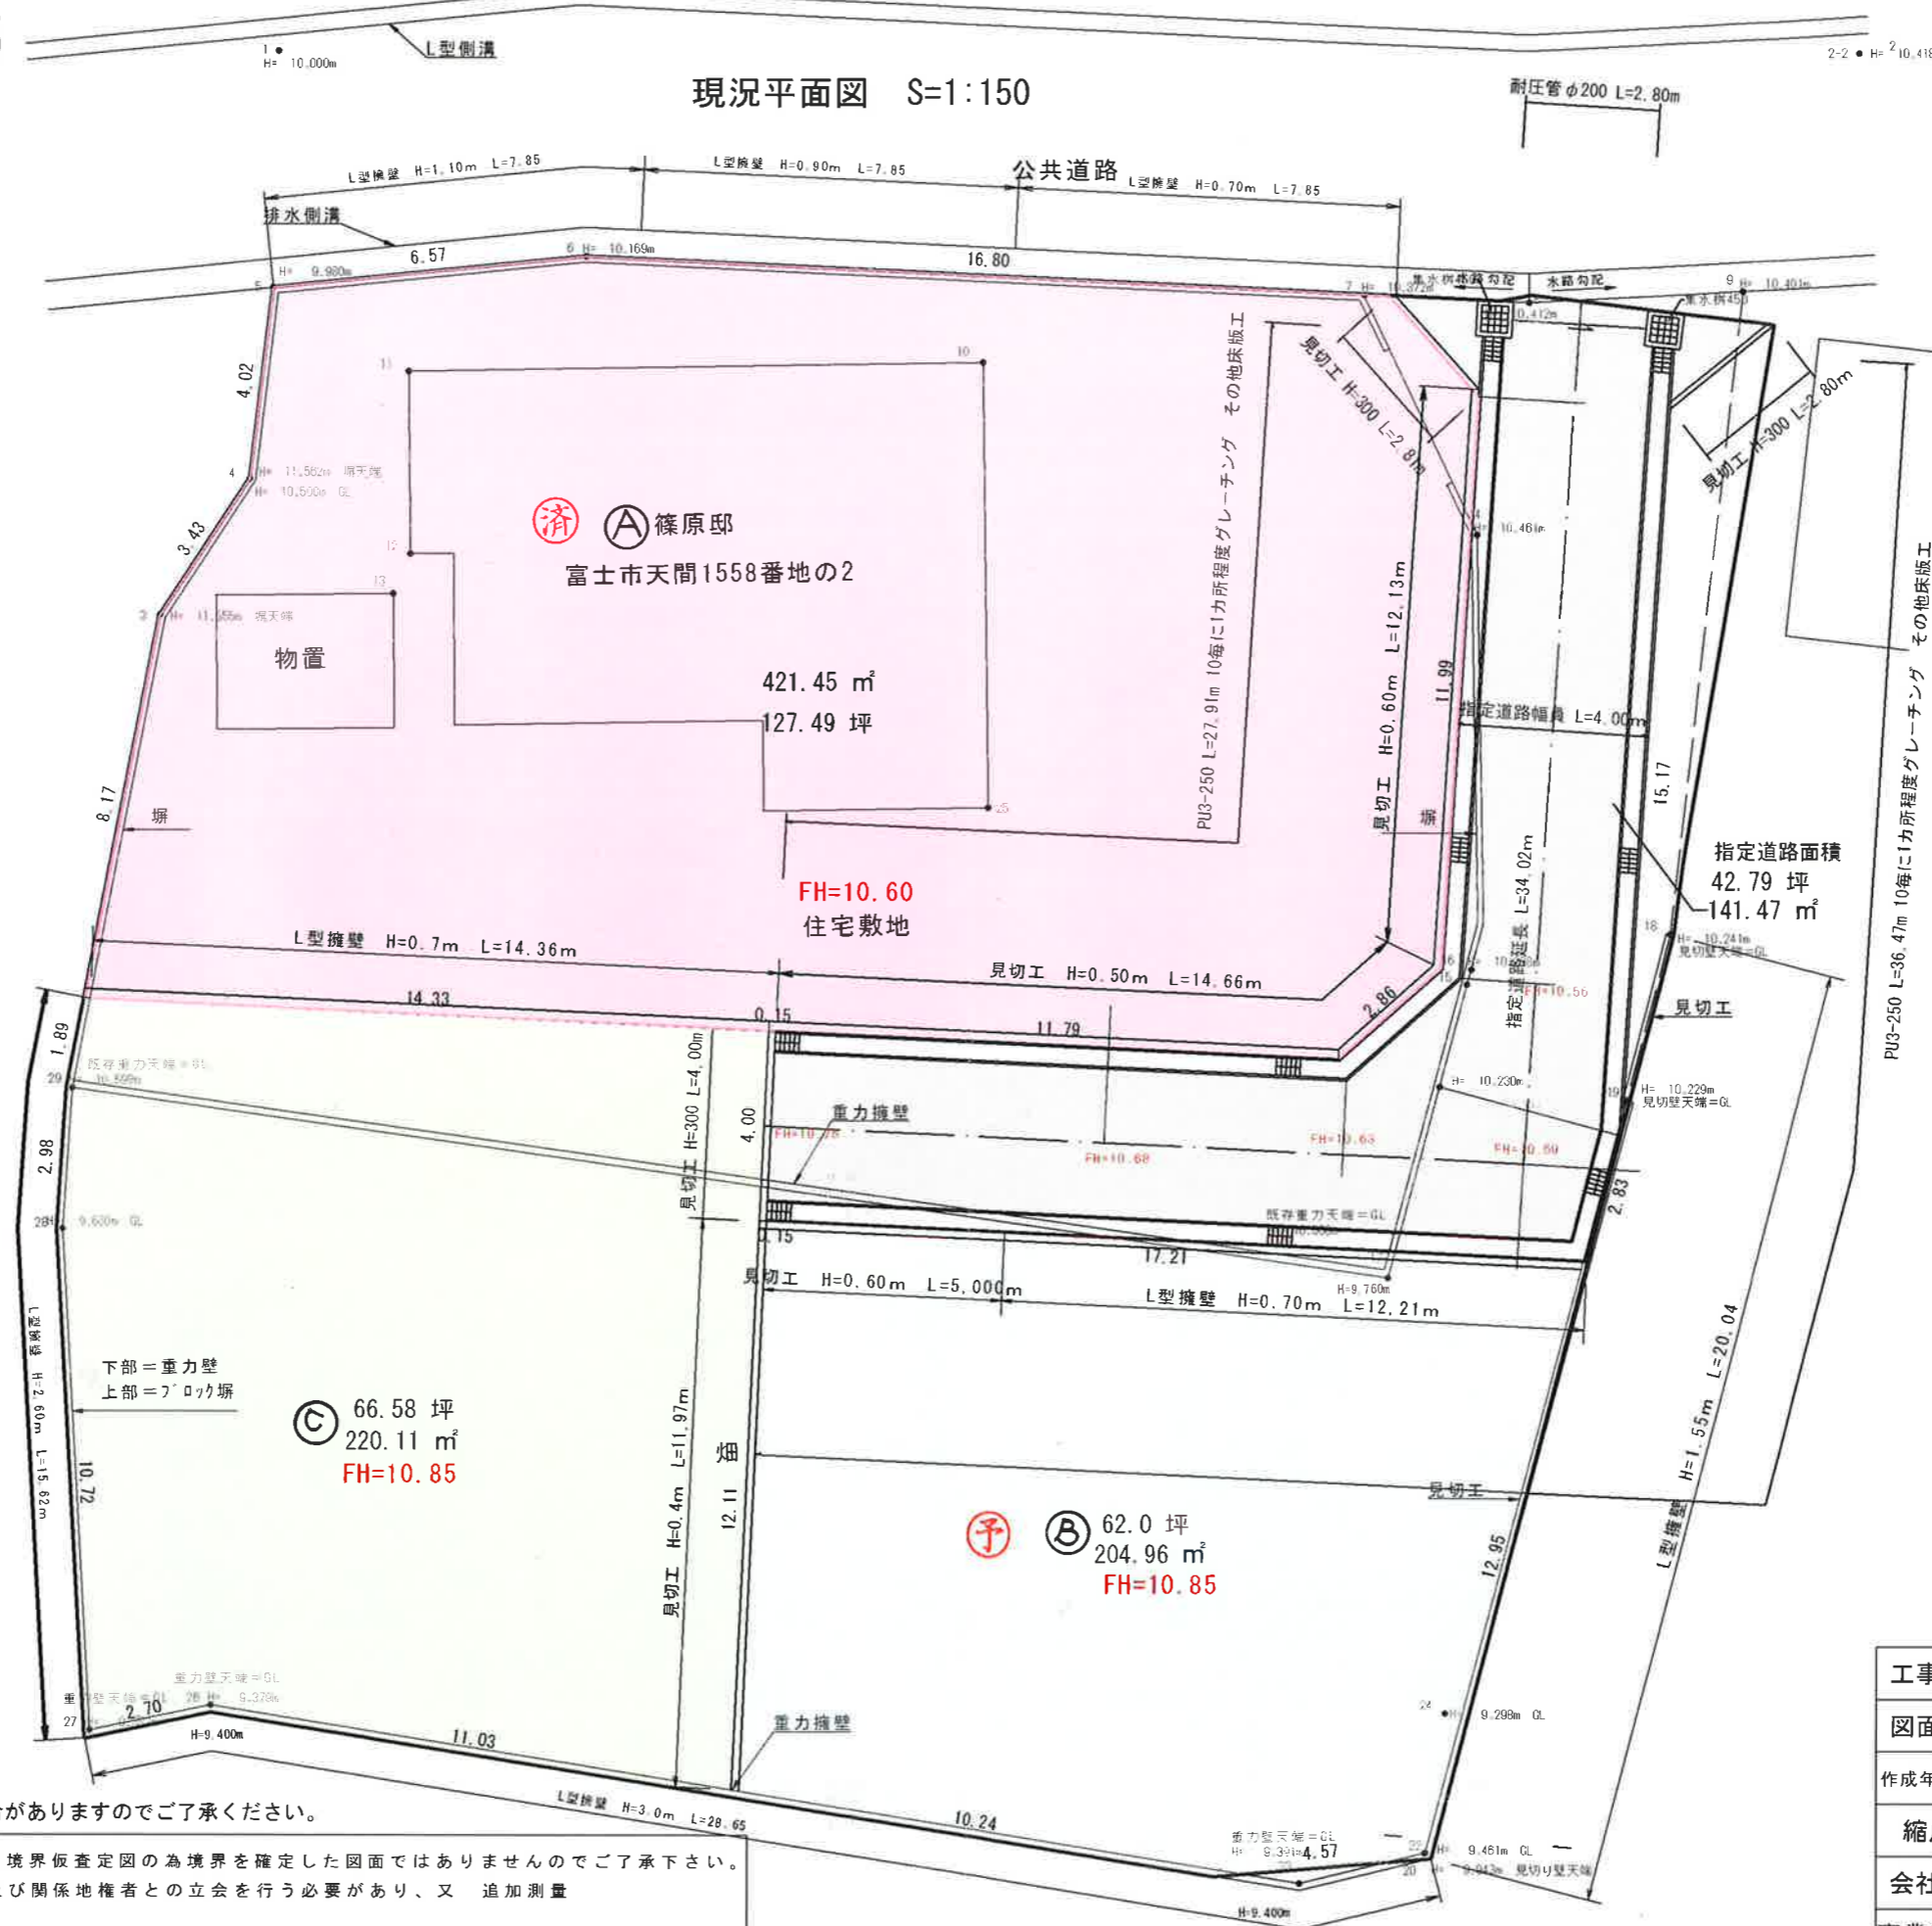

※役所の指導により計画が変わる場合がありますのでご了承ください。

※官地推定線は公図を元に作成した境界仮査定図の境界を確定した図面ではありませんのでご了承下さい。境界確定を行うには道路管理者及び関係地権者との立会を行う必要があり、又追加測量及び追加資料調査を要します。

工事名	篠原邸 造成工事		
図面名	現況平面図		
作成年月日	平成27年 6月26日		
縮尺	1/150	図面番号	1 / 1
会社名	株式会社 中村組		
事業者名	篠原秀夫 様		