
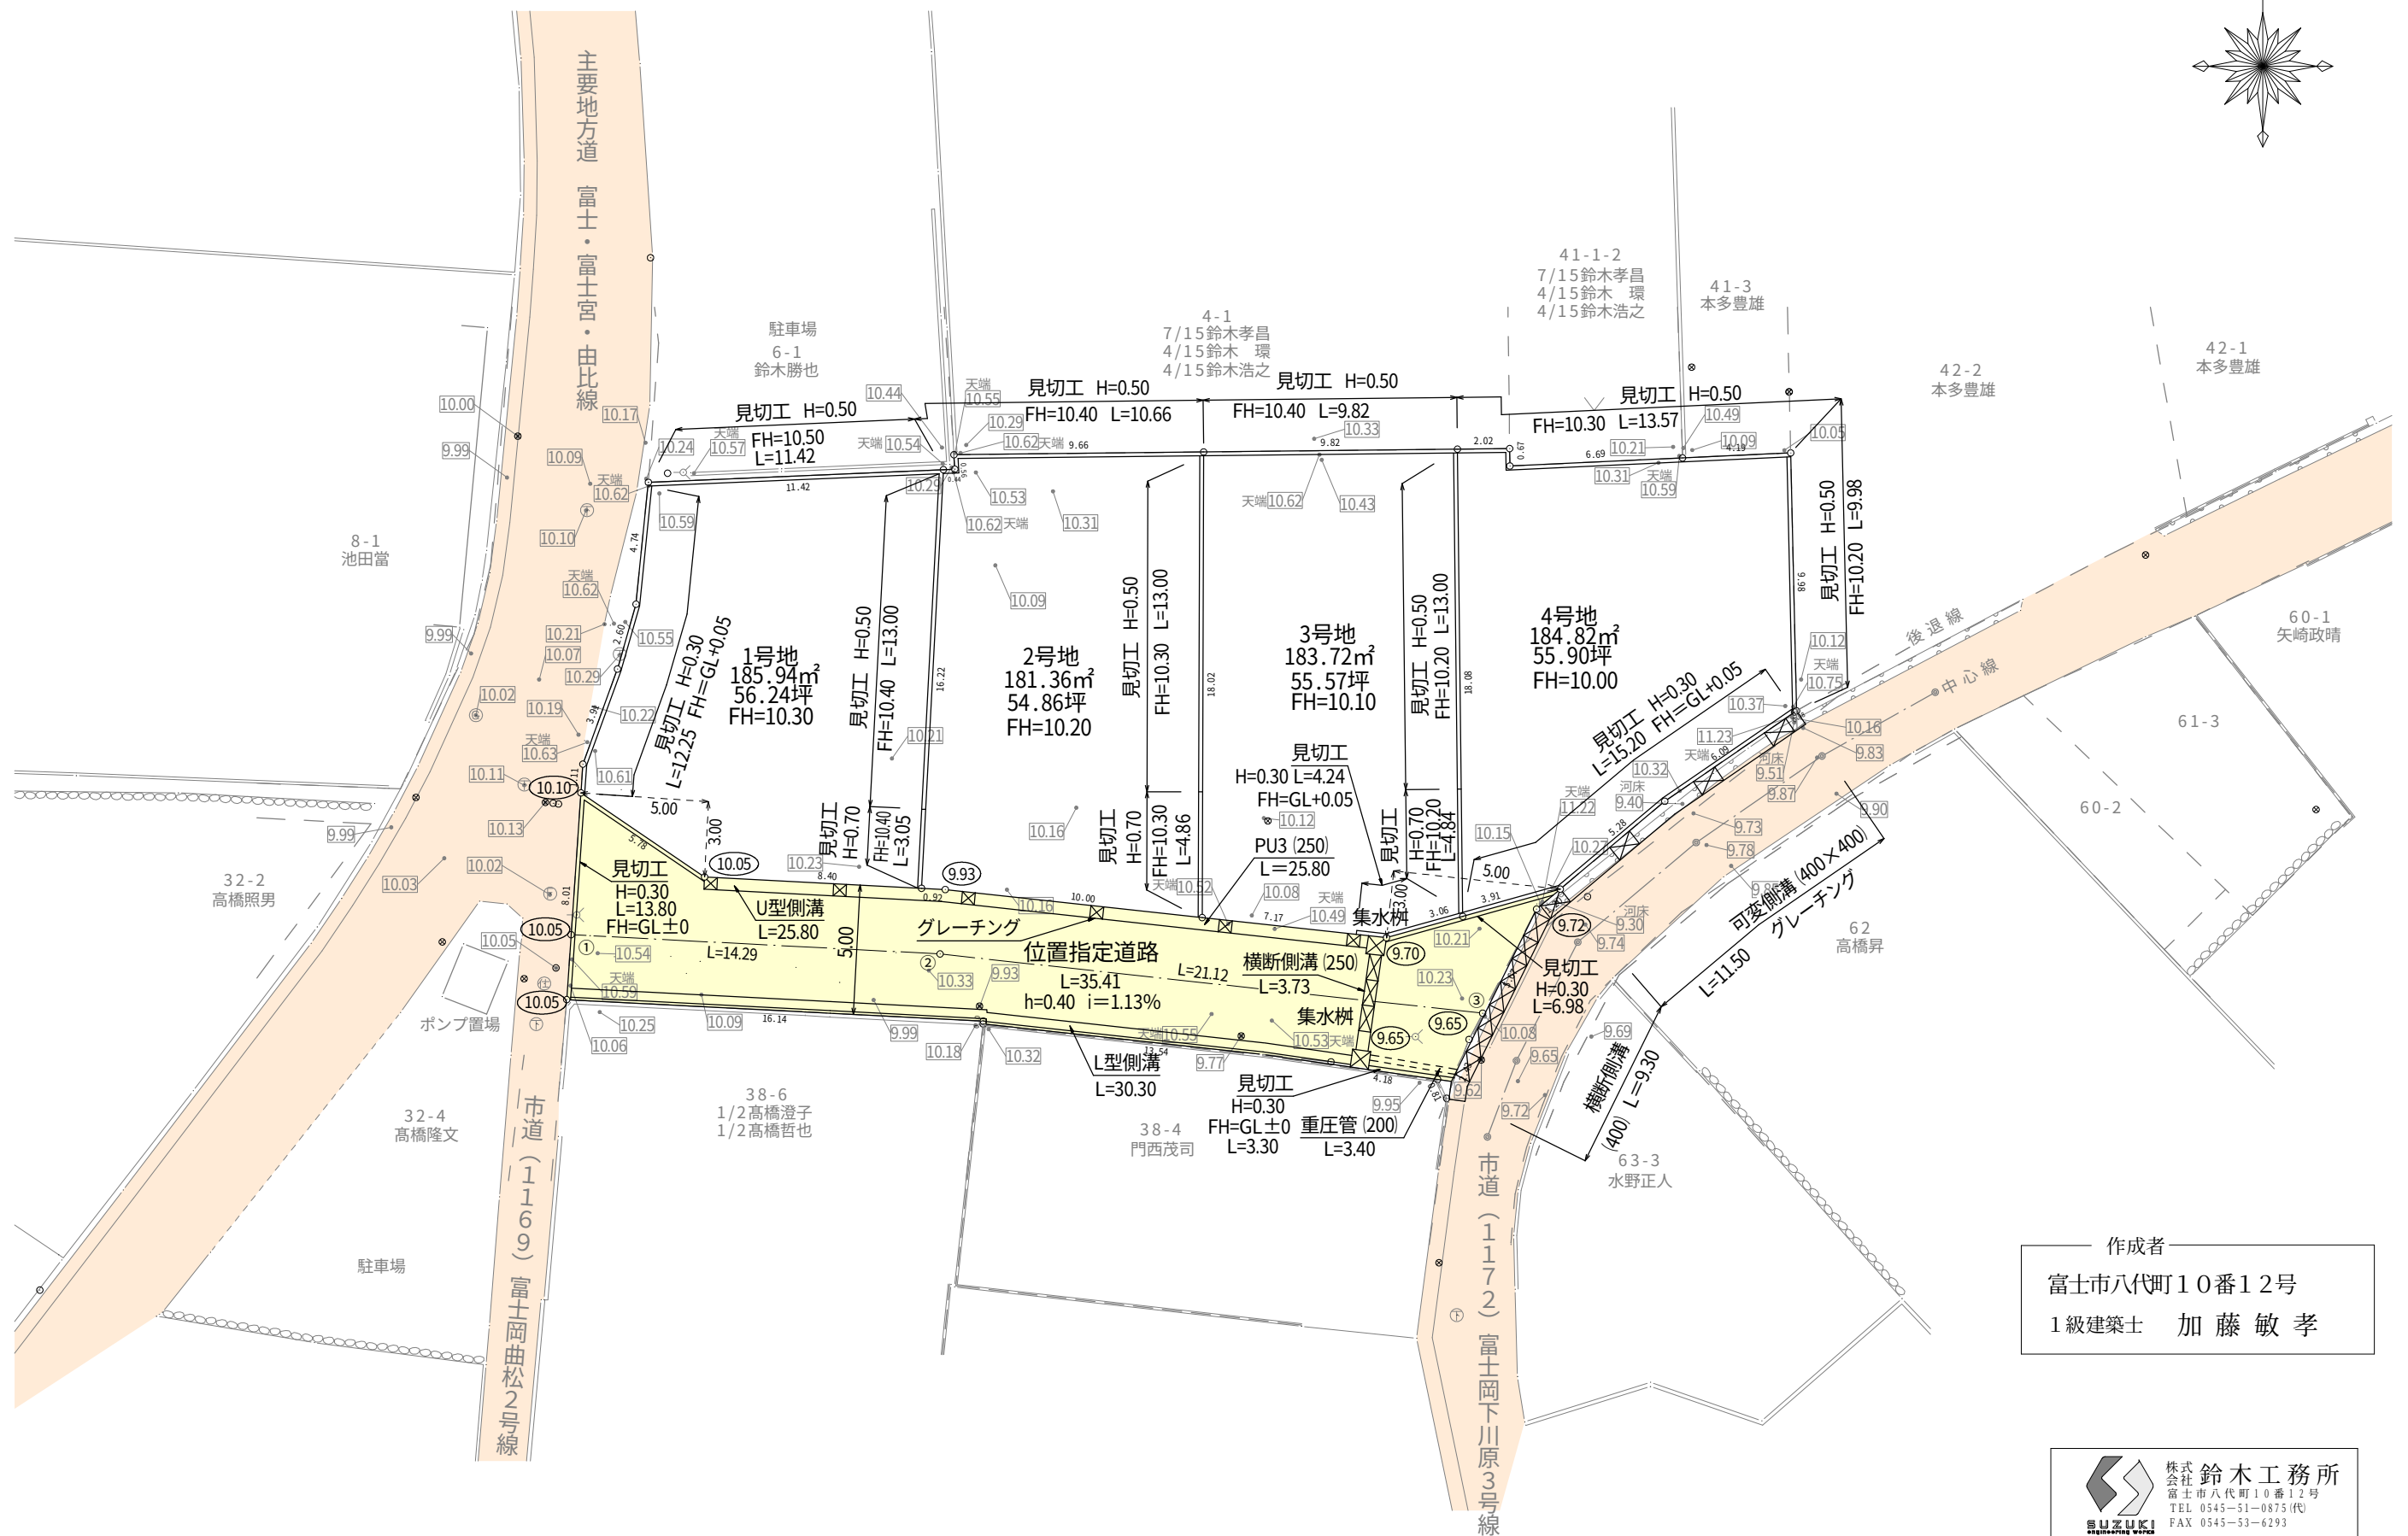


計画平面図 S=1:250

富士市富士岡字曲松40-1外

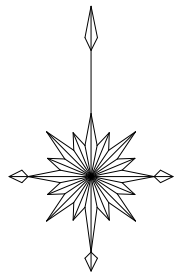

作成者
富士市八代町10番12号
1級建築士 加藤 敏 孝

株式会社 鈴木工務所
富士市八代町10番12号
TEL 0545-51-0875(代)
FAX 0545-53-6293
URL <http://www.5064.jp>