


開 発 区 域 図

S=1:2500

A 3

5.0m

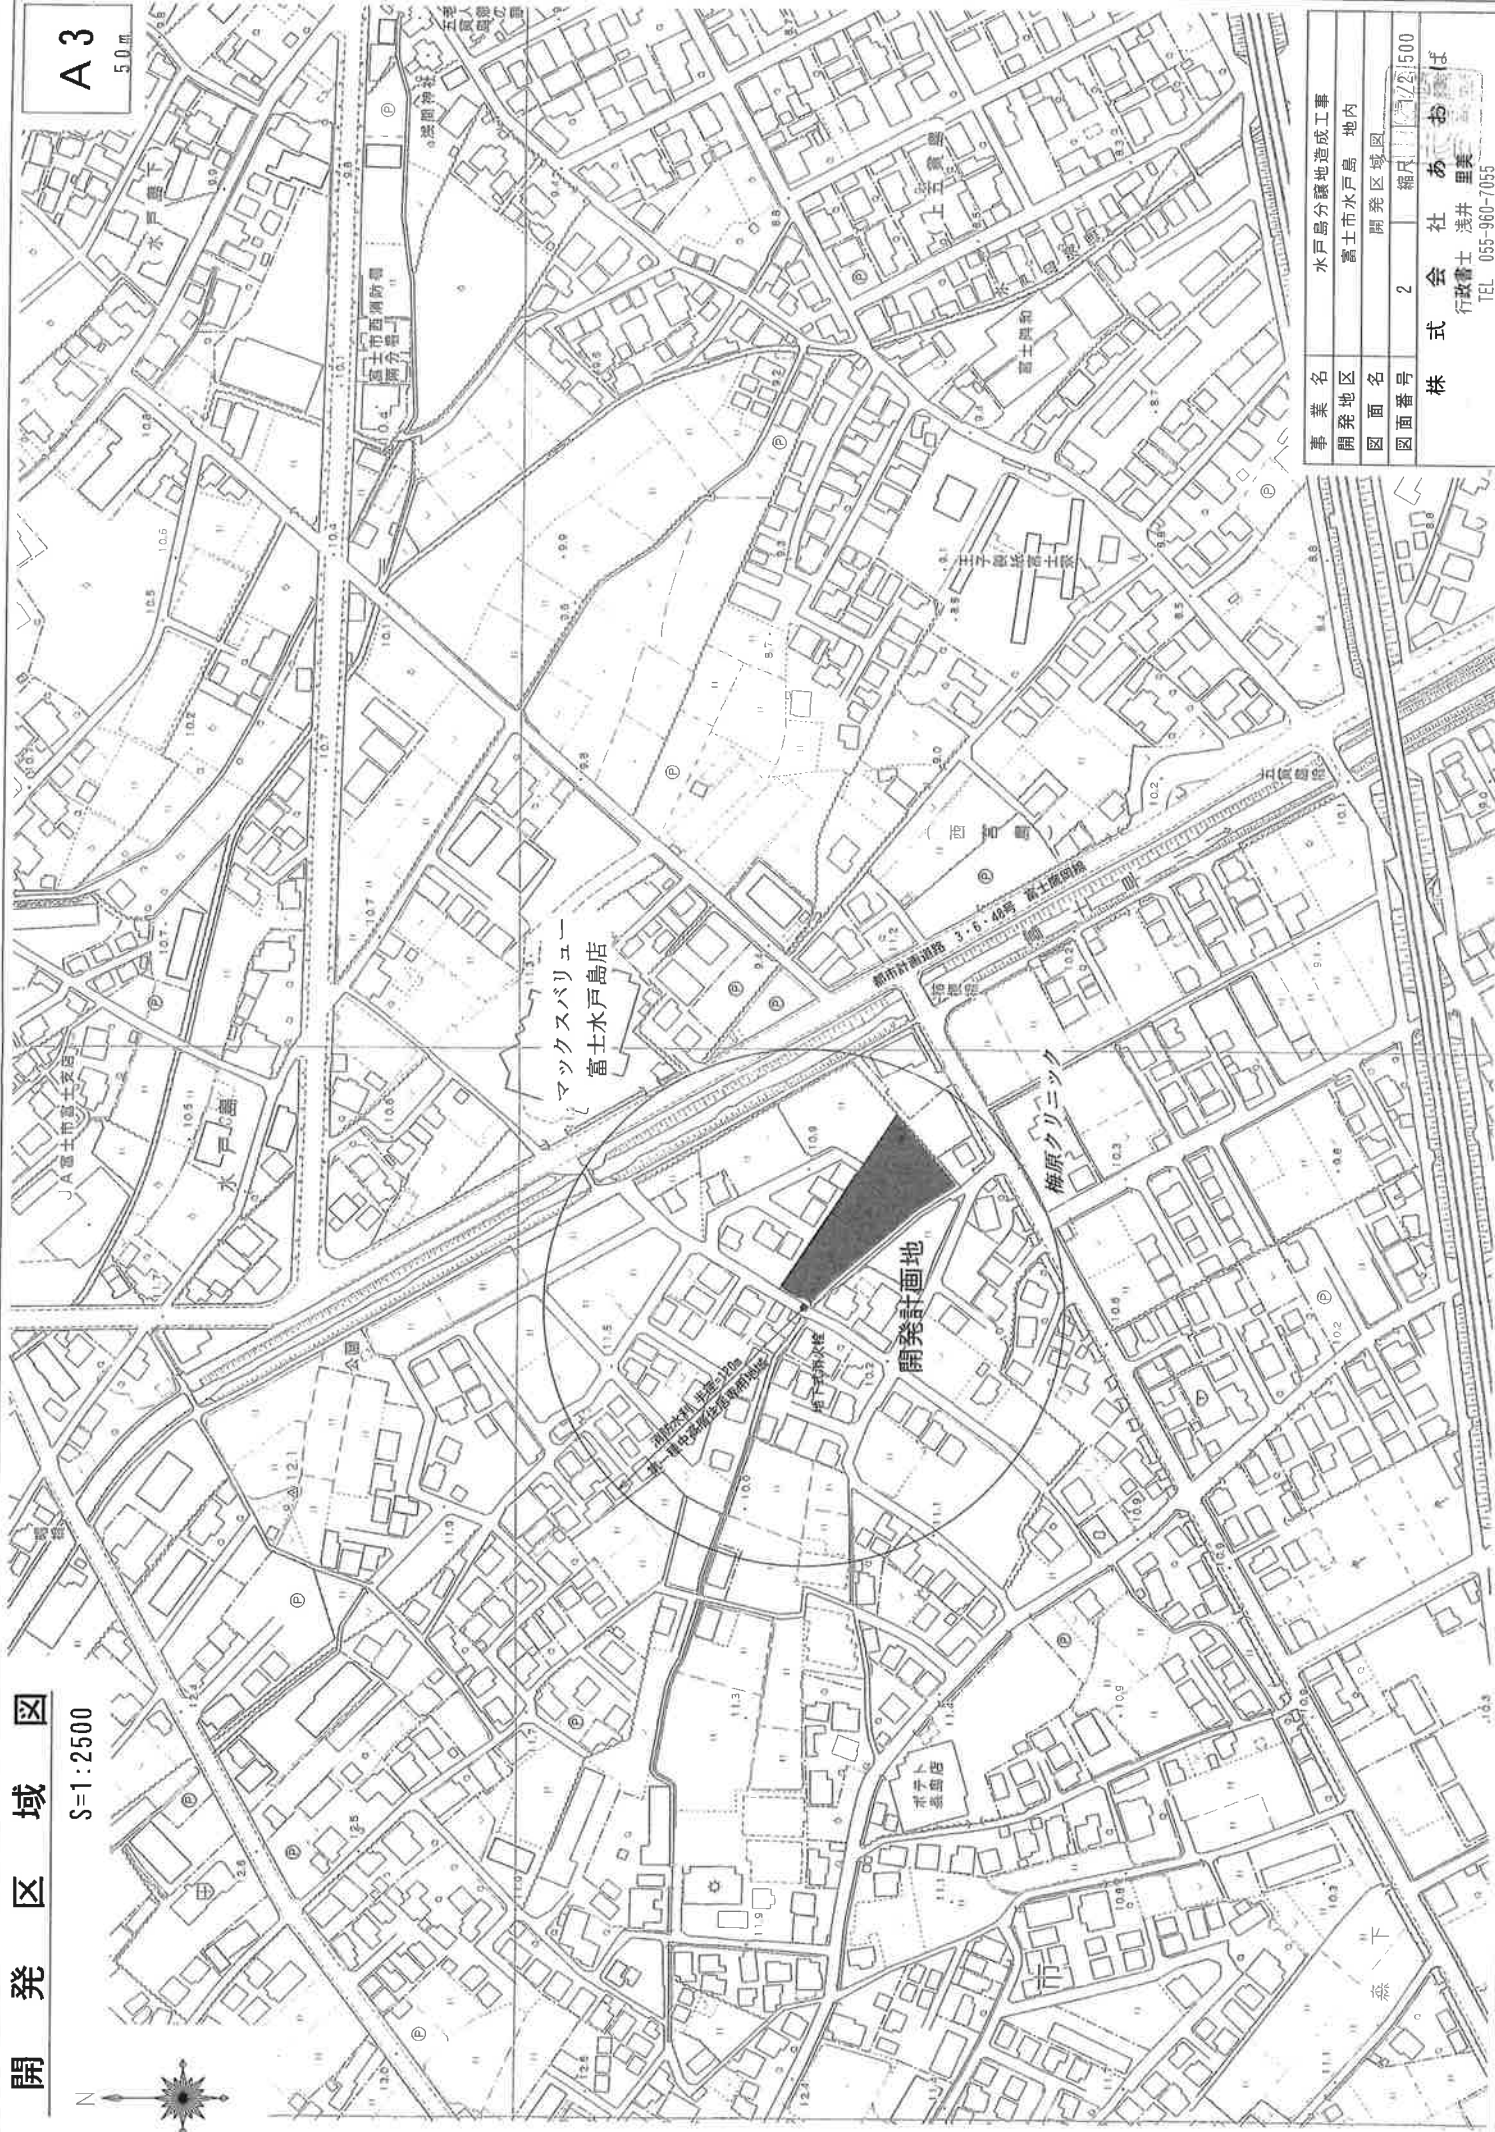

事業名	水戸島分譲地造成工事
開発地区	富士市水戸島 地内
図面名	開発区域図
図面番号	2
縮尺	1/2,500
株式会社	あお
行政書士	浅井 里美
TEL	055-960-7055