


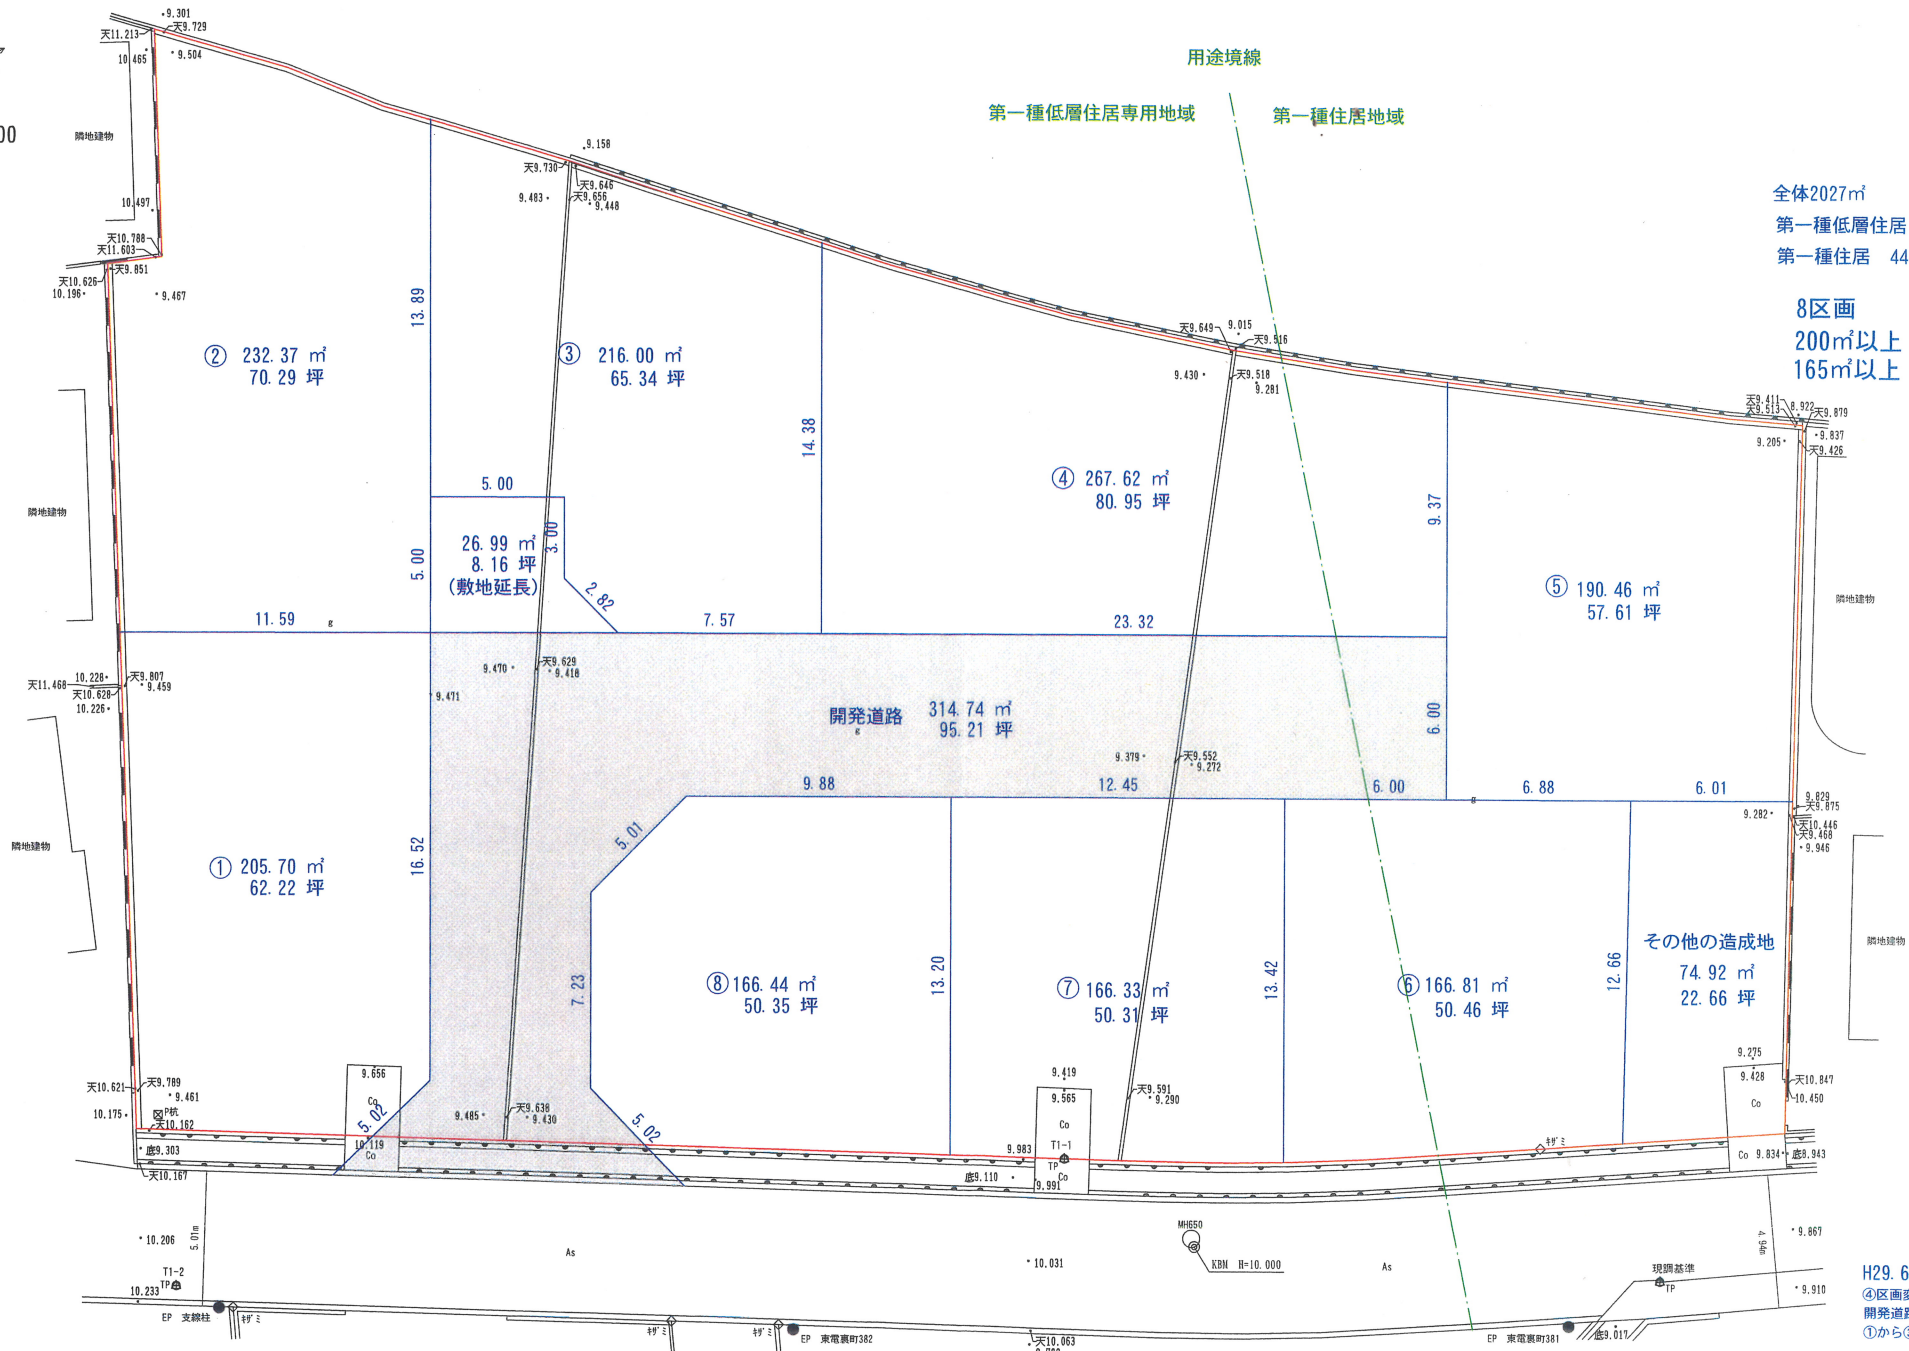

S=1:200



全体207m²
 第一種低層住居 1583m²
 第一種住居 444m²

8区画
 200m²以上 5区画
 165m²以上 3区画

H29.6.5修正
 ④区画変更
 開発道路一部変更
 ①から③区画変更

※本計画は現況図を元に作成しているため、官民境界立会による面積の増減があります。
 ※区画については役所の指導により変更する場合があります。