


# 実測平面図

S=1:250

## 富士宮市万野原新田字大森新道西

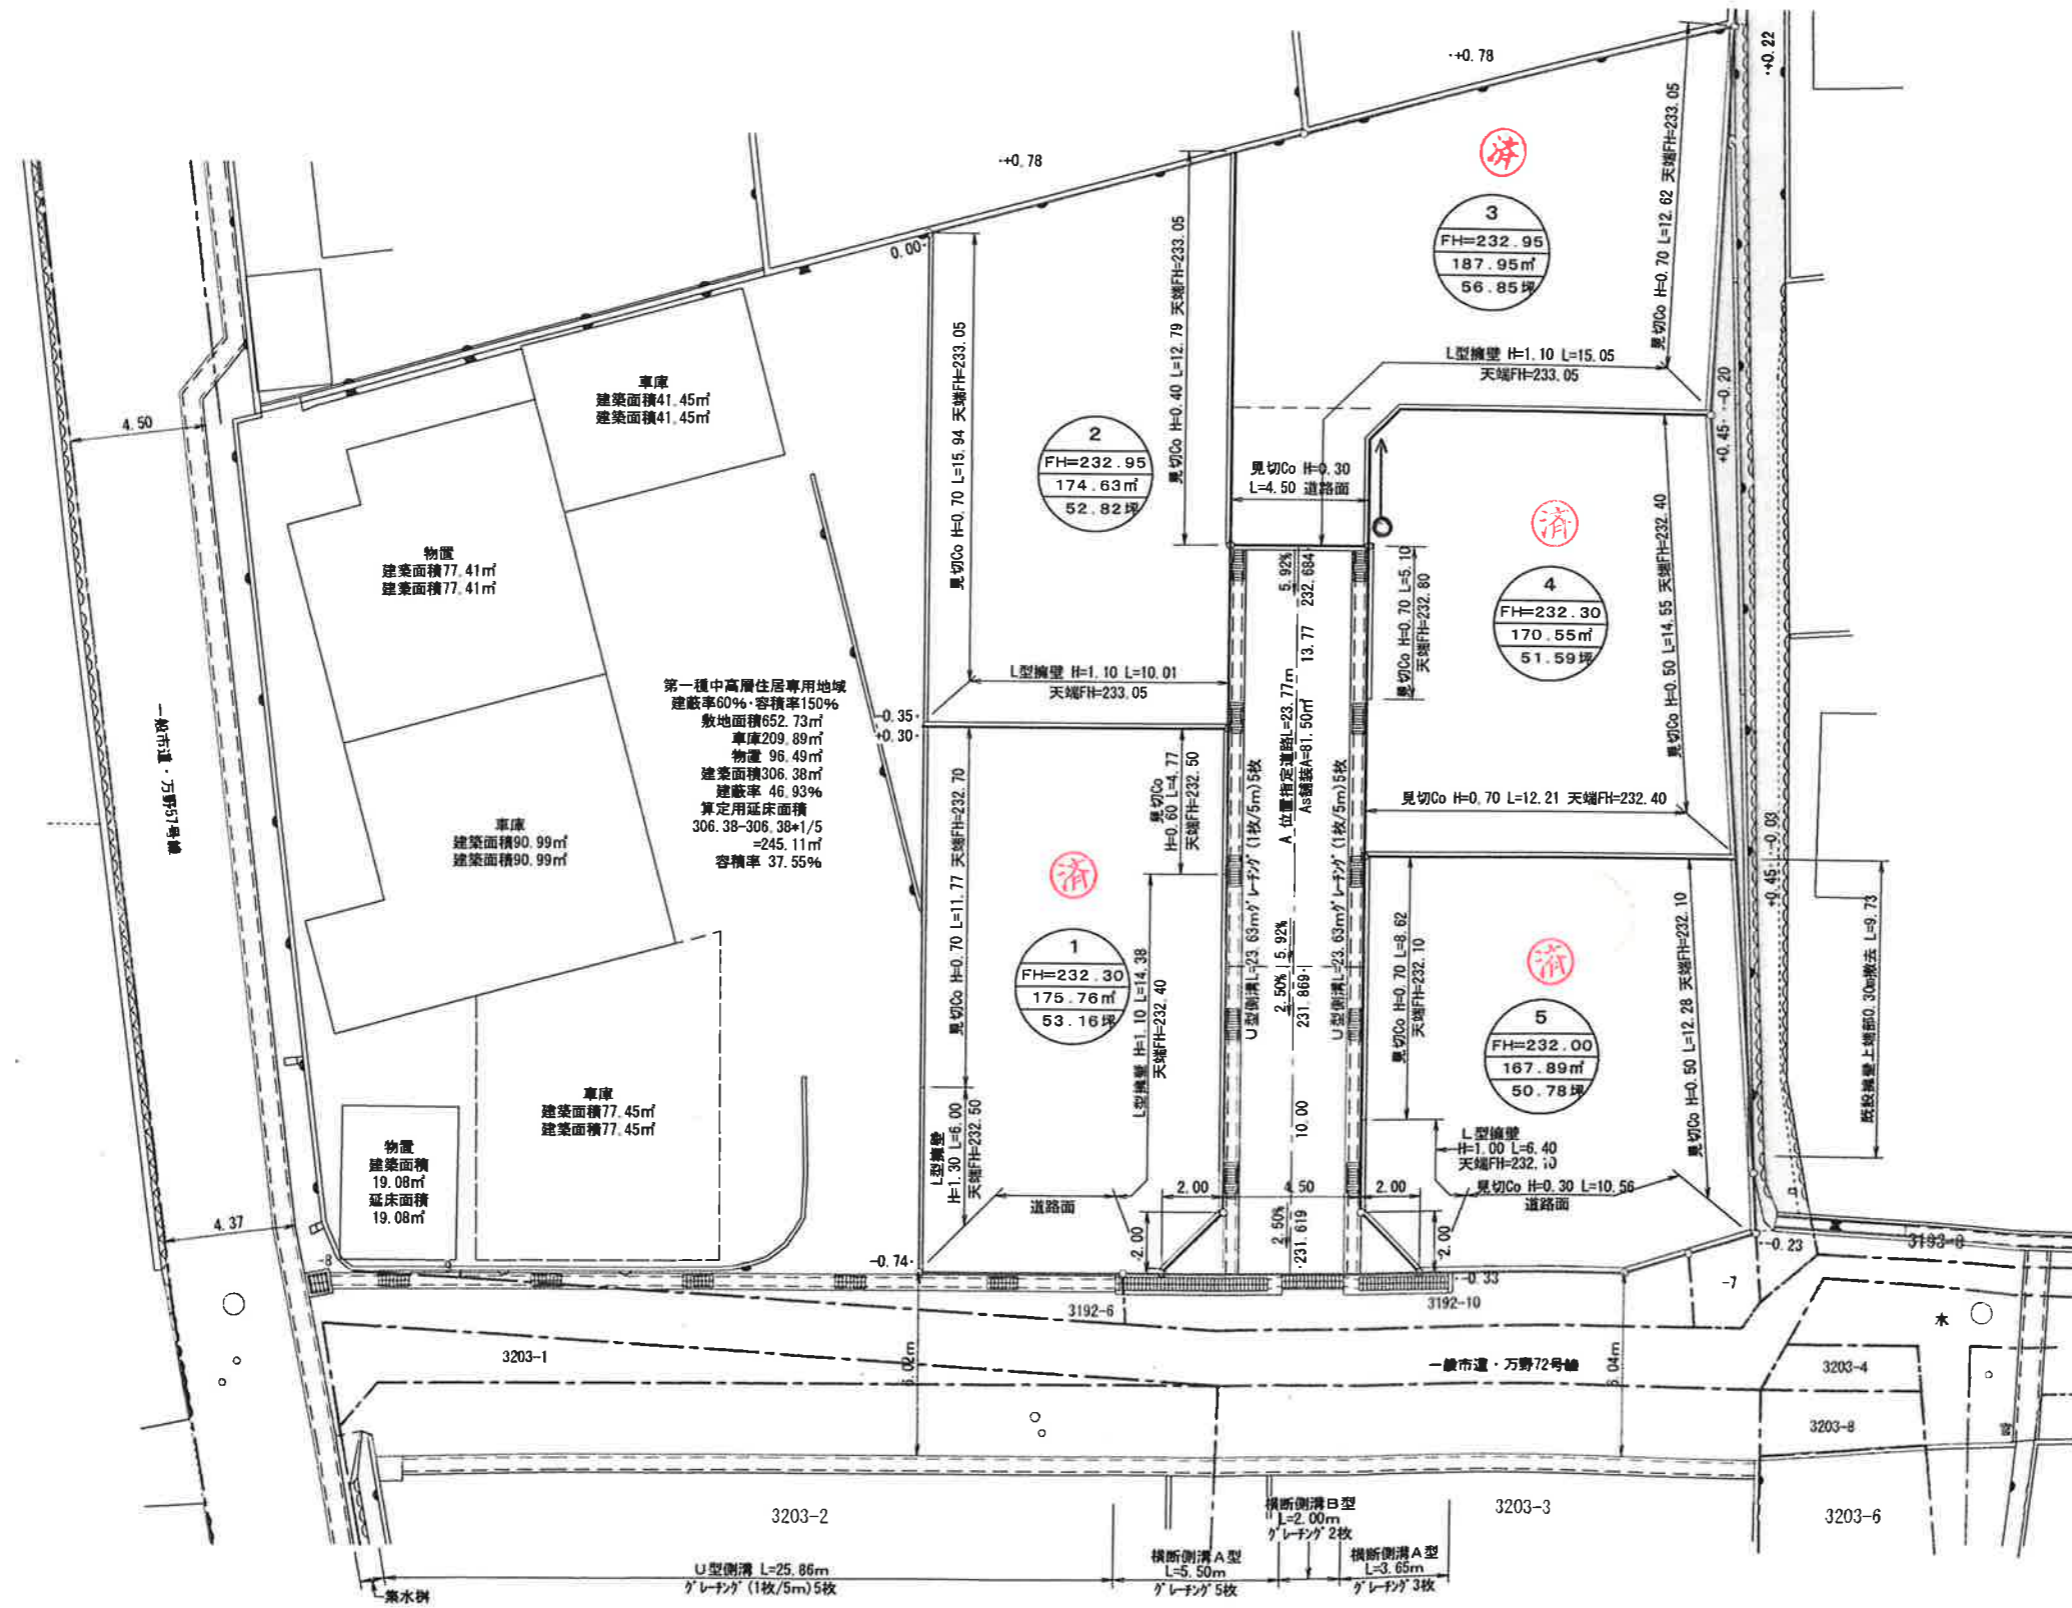

第一種中高層住居専用地域  
 建築率60%・容積率150%  
 敷地面積652.73㎡  
 車庫209.89㎡  
 物置 96.49㎡  
 建築面積306.38㎡  
 建築率 46.93%  
 算定用延床面積  
 306.38-306.38\*1/5  
 =245.11㎡  
 容積率 37.55%

	開発区域
	申請区域
	道路
	水路
	ウズミ
	現況線
	査定線

富士宮市西小泉町15番地の3  
**渡辺測量事務所**  
 土地家屋調査士 渡辺 輝征  
 行政書士  
 TEL 0544-23-1977  
 FAX 0544-23-8972