


2 地籍図 (実測図)

実測図 S=1:200



TP21 ⊕

58025 ⊕

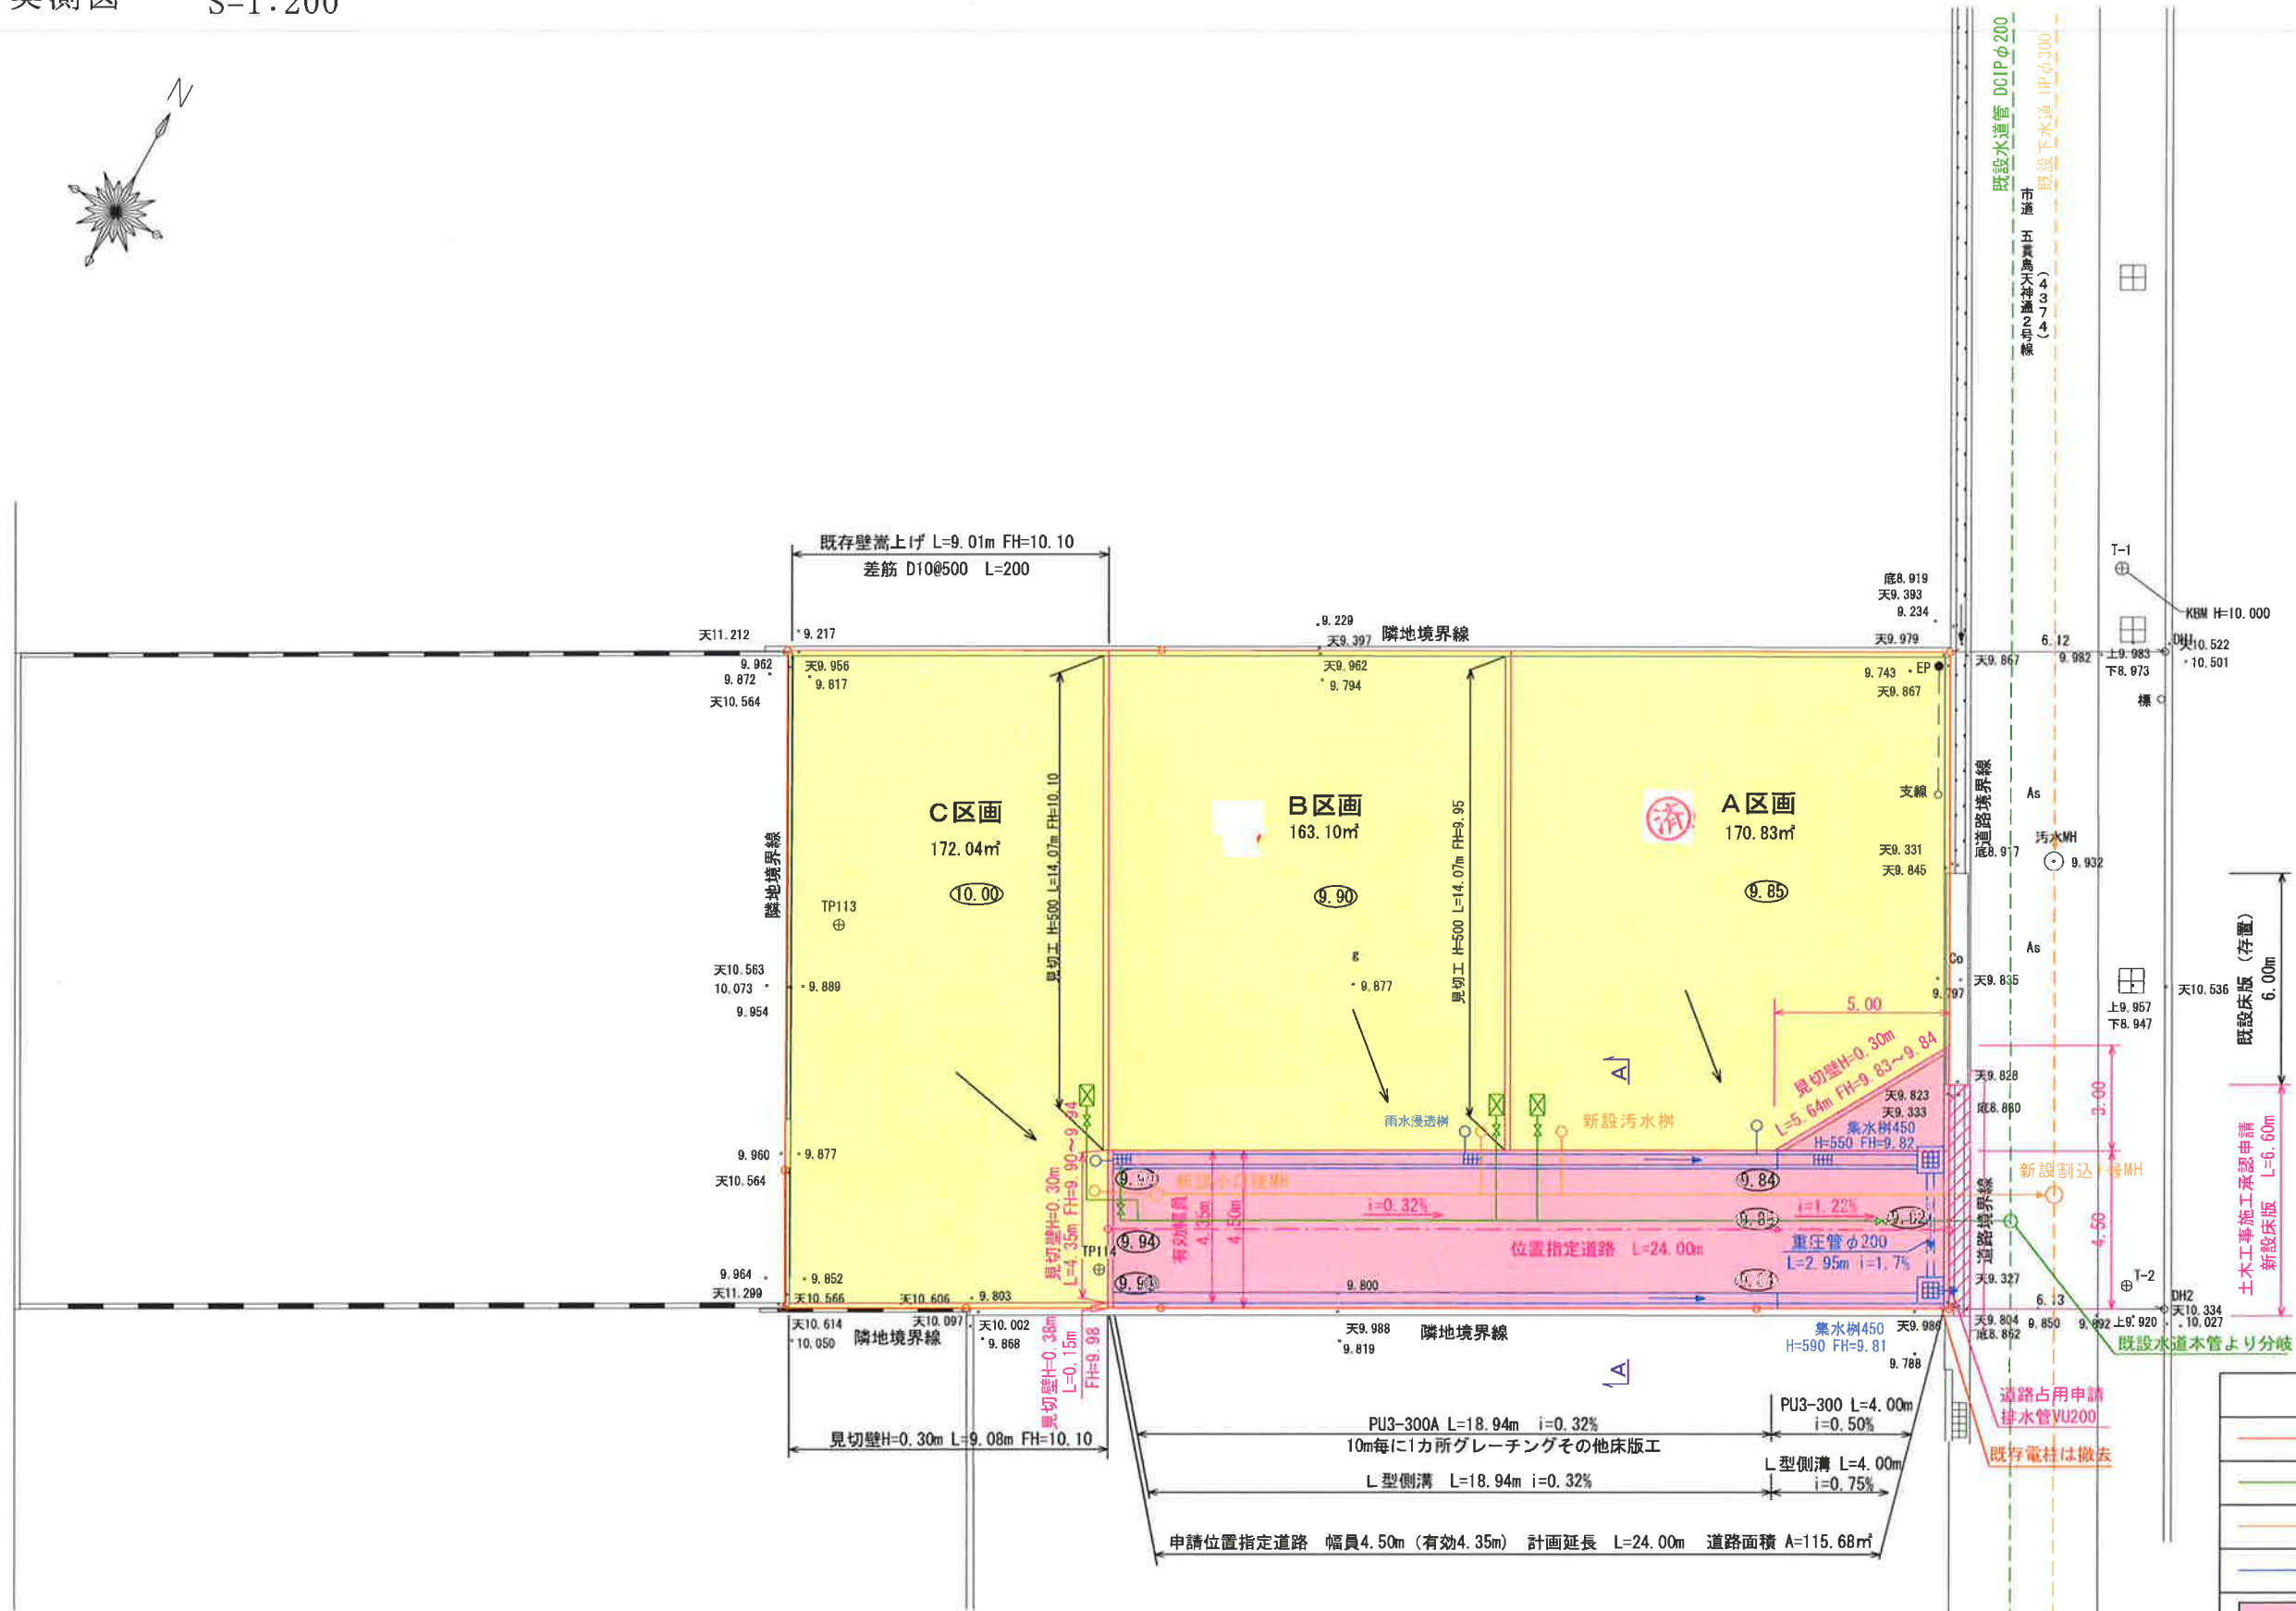

既設床版 (存置) 6.00m
 土木工事施工承認申請 新設床版 L=6.60m

凡	例
	開発区域線
	給水管 (既設破線)
	下水道管 (既設破線)
	雨水排水施設
	位置指定道路
	宅地造成
	流水方向
	計画高

株式会社 あおば
 行政書士 浅井 里美
 沼津市柳町1番3-3号 TEL: 055-960-7055