


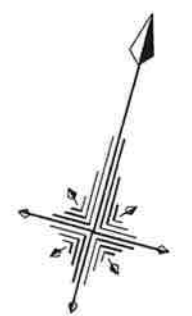


実測図

富士市岩本字殿ノ入 1893-1の内
 1891-4
 1891-8
 1892-2の内
 1892-1の内
 1892-4の内



縮尺 = 1 / 250

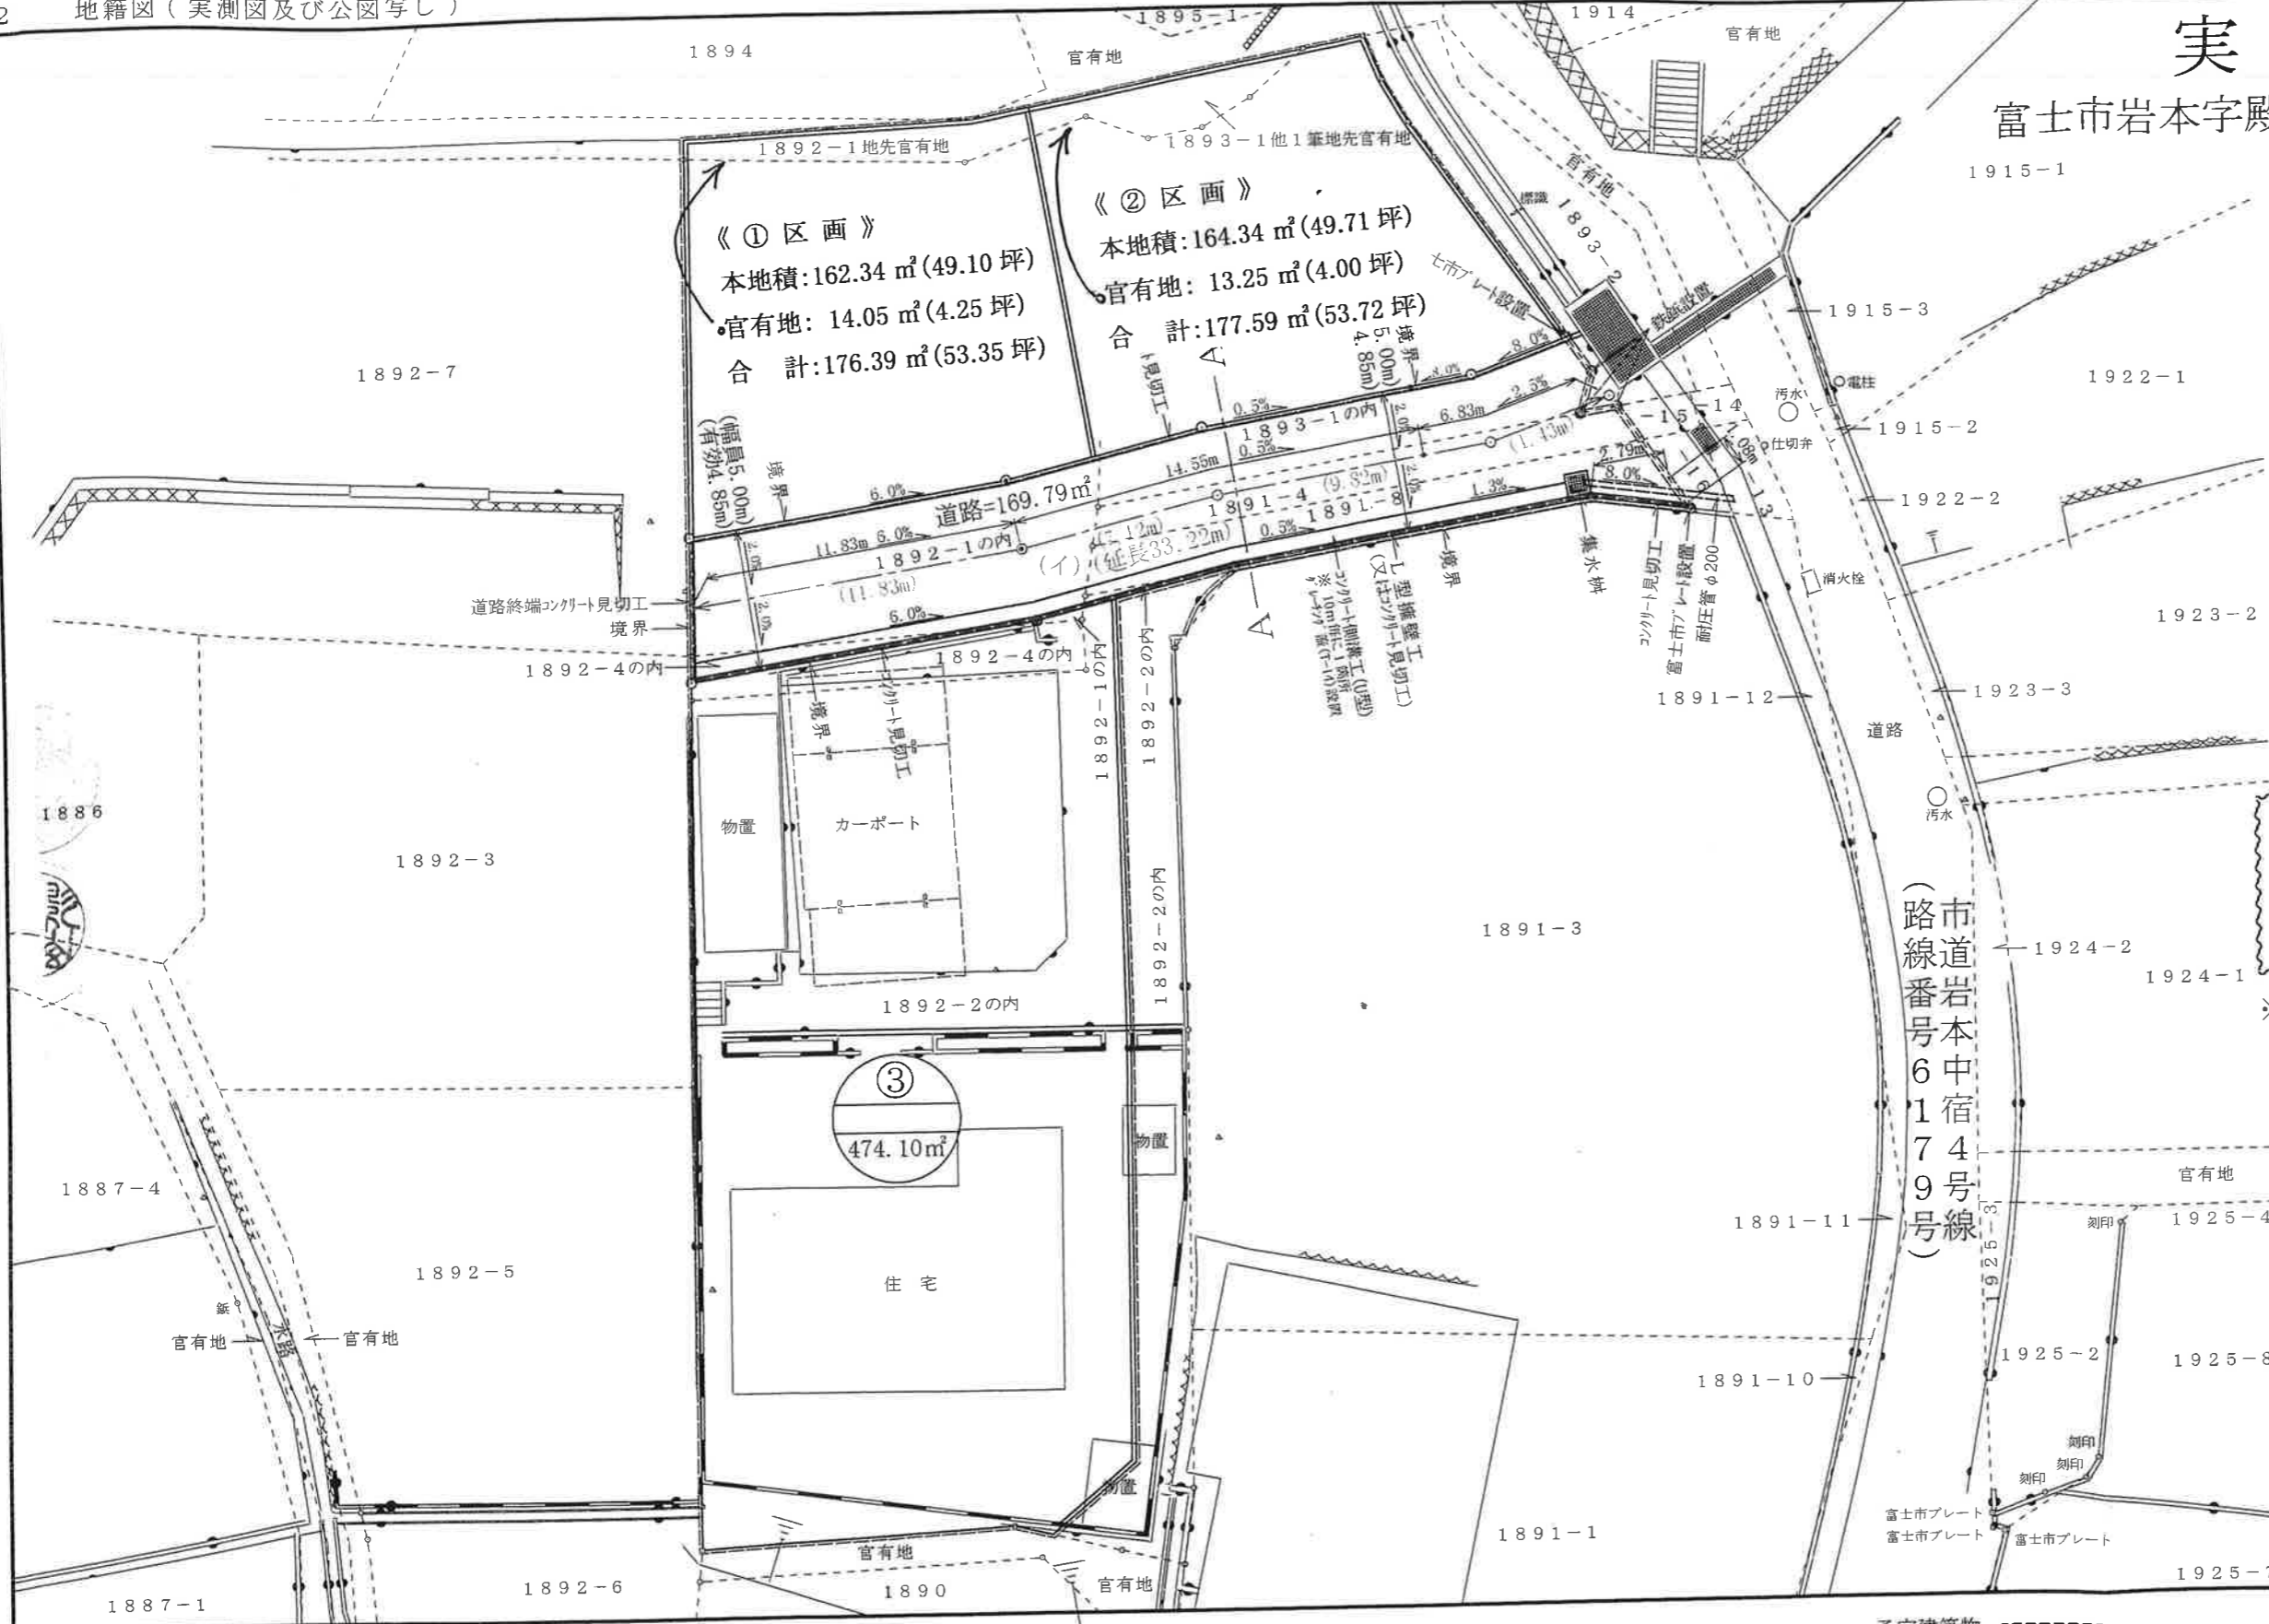

道路位置指定 = 169.79m²
 住宅敷地 = 828.08m²
 合計 = 997.87m²

※ 官有地取得については現在調整中

1893-1
 1891-8
 1892-2
 1892-1
) 株式会社駿河勸業開発
 1891-4) 1/2株式会社駿河勸業開発
 1892-4) 1/2影山健司

※ 位置指定道路内の工作物については、すべてT14以上とする事。

大田 靖 男 工 務 所
 富士市横割五丁目3番18号
 電話 0545(63)-8118
 行政書士 大田 靖 男

凡例

- | | | | | | | | | |
|-----------|------------|--|-----|-----------------------|-----------------------|--------|-----|----|
| 申請する道路の位置 | 既存道路 | 指定された道路の位置及び建築線
(指定年月日及び指定番号を記入すること。) | 敷地界 | 町村界 | 予定建築物
(用途を記入すること。) | 都市計画路線 | 下水 | 井戸 |
| 予定する道路の位置 | 廃止される道路の位置 | 地番号界 | 市郡界 | 既存建築物
(用途を記入すること。) | 主要出入口 | 塀 | 生け垣 | |

(注) 1 図面中に地番及び氏名をそれぞれ記入してください。
 2 方位は、1の4欄の図中の方位と一致させてください。
 3 道路の長さの単位は、メートル(小数点以下第2位まで)としてください。

4 1の承諾書、付近見取図等と2の地籍図(実測図及び公図写し)を別紙にする場合は、1の3欄の土地所有者等の記名押印に用いた印章で刻印をしてください。