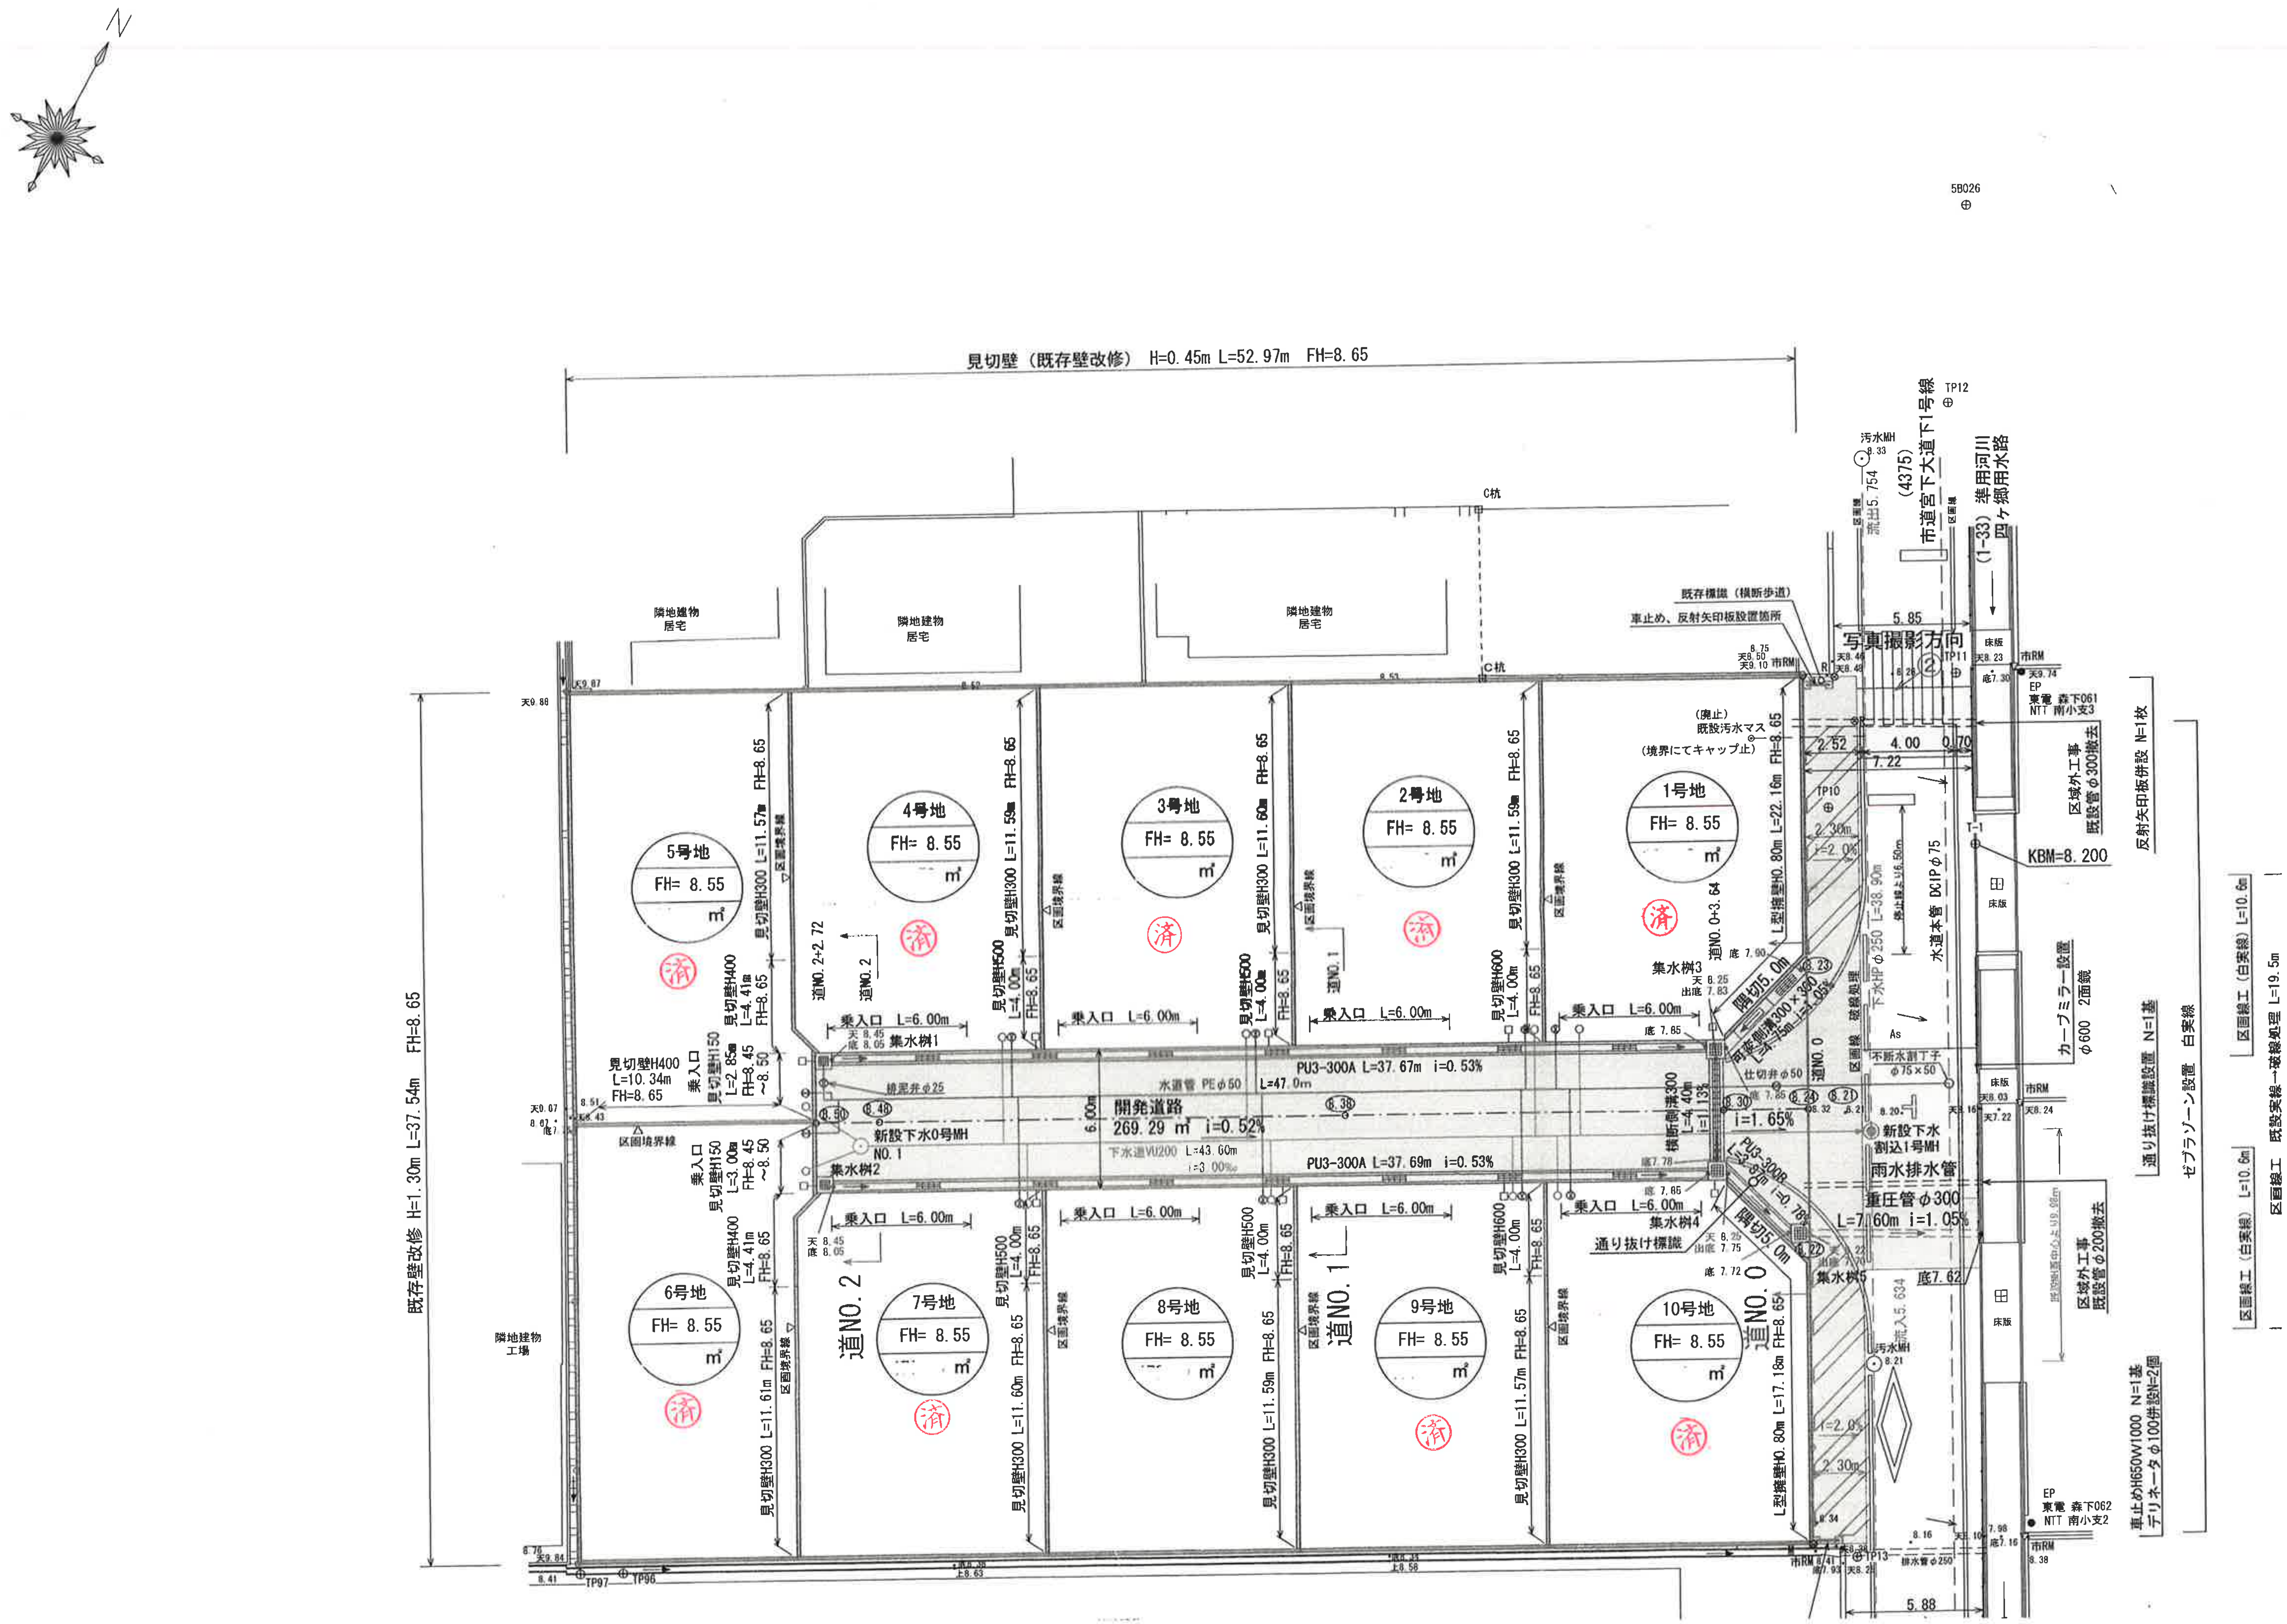

見切壁（既存壁改修） H=0.45m L=52.97m FH=8.65
既存壁改修 H=1.30m L=37.54m FH=8.65
隣地建物 居宅
隣地建物 工場
1号地 FH= 8.55 ㎡
2号地 FH= 8.55 ㎡
3号地 FH= 8.55 ㎡
4号地 FH= 8.55 ㎡
5号地 FH= 8.55 ㎡
6号地 FH= 8.55 ㎡
7号地 FH= 8.55 ㎡
8号地 FH= 8.55 ㎡
9号地 FH= 8.55 ㎡
10号地 FH= 8.55 ㎡
済
開発道路
269.29 ㎡ i=0.52%
PU3-300A L=37.67m i=0.53%
PU3-300A L=37.69m i=0.53%
水道管 PEφ50 L=47.0m
下水道VU200 L=43.60m i=3.00%
新設下水0号MH
新設下水 割込1号MH
集水桝1
集水桝2
集水桝3
集水桝4
集水桝5
乗入口 L=6.00m
道NO. 0
道NO. 1
道NO. 2
見切壁H400 L=10.34m FH=8.65
写真撮影方向
市道宮下大道下1号線
(4375)
(1-33) 準用河川 四ヶ郷用水路
既存標識（横断歩道）
車止め、反射矢印板設置箇所
(廃止) 既設汚水マス (境界にてキャップ止)
水道本管 DCIPφ75
雨水排水管 重圧管φ300 L=7.60m i=1.05%
KBM=8.200
カーブミラー設置 φ600 2面鏡
区域外工事 既設管φ300撤去
区域外工事 既設管φ200撤去
反射矢印板併設 N=1枚
通り抜け標識設置 N=1基
ゼブラゾーン設置 白実線
区画線工（白実線） L=10.0m
区画線工 既設実線→破線処理 L=19.5m
車止めH650W1000 N=1基 デリネータφ100併設N=2個
通り抜け標識
5.85
5.88
4.00
7.22
2.52