


計画平面図 S=1:250

A 3

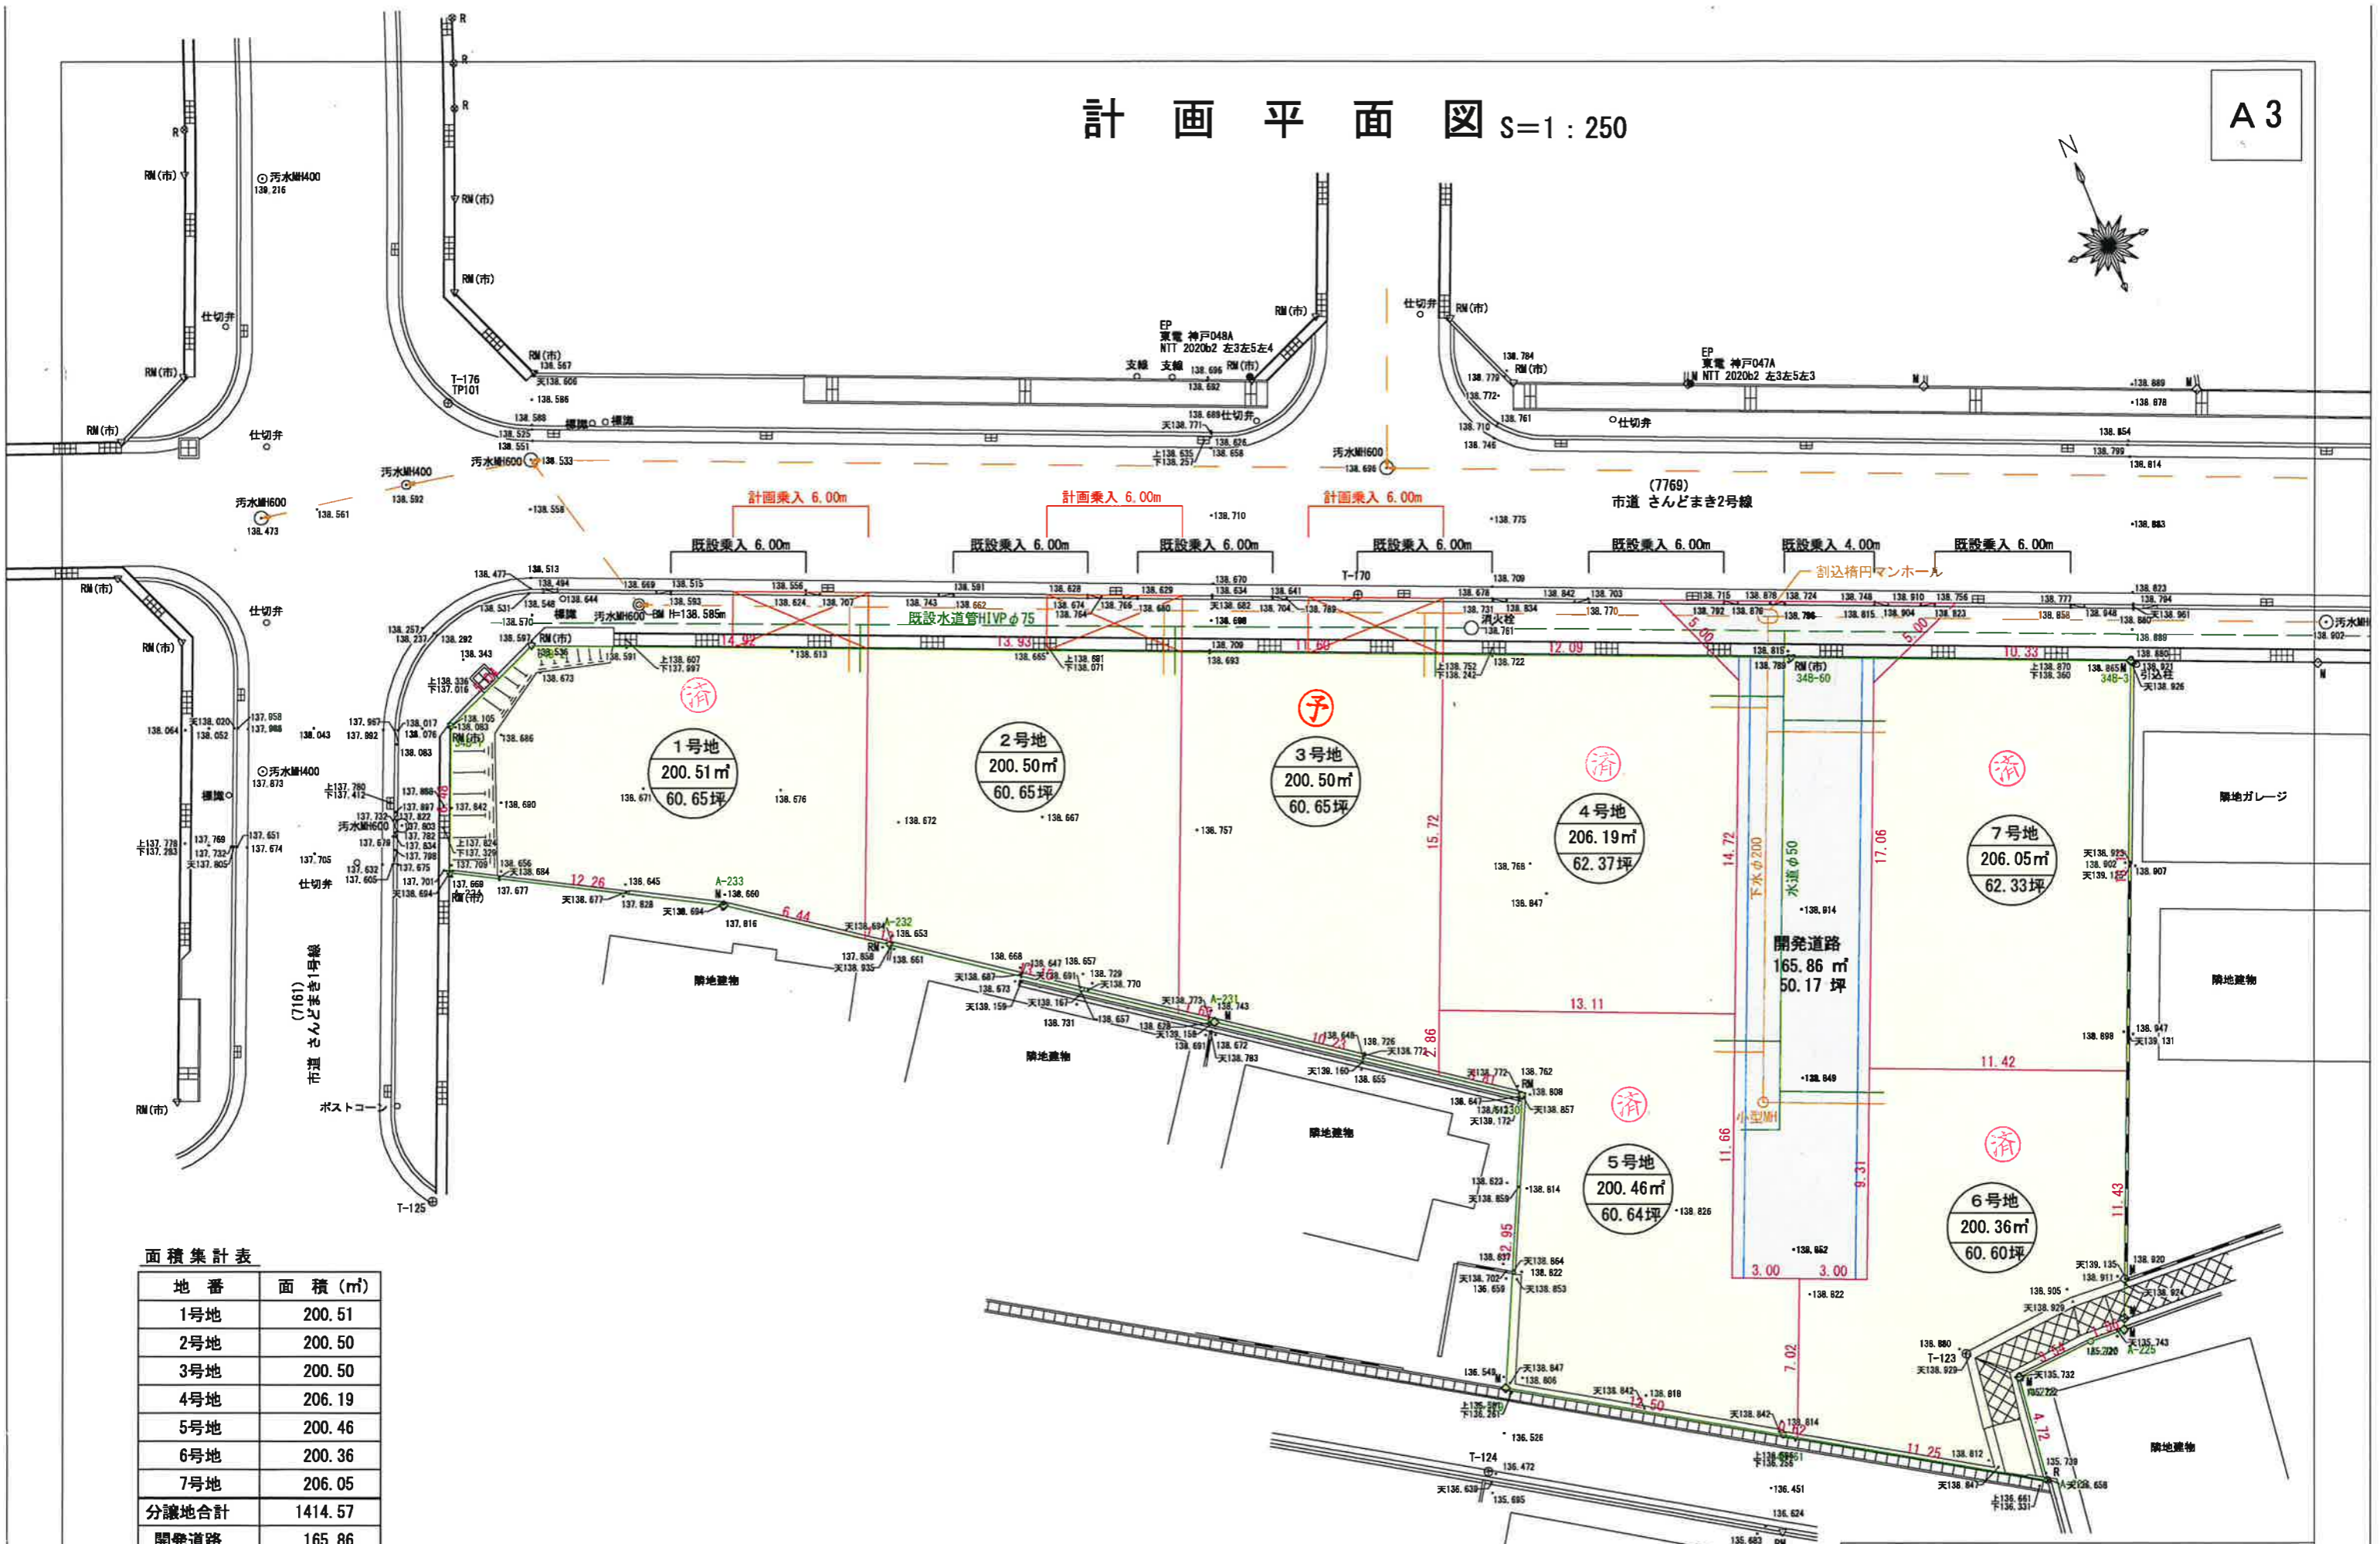

面積集計表

地番	面積 (㎡)
1号地	200.51
2号地	200.50
3号地	200.50
4号地	206.19
5号地	200.46
6号地	200.36
7号地	206.05
分譲地合計	1414.57
開発道路	165.86
合計	1580.43

※第一種低層住居専用地域 (50/80)

株式会社 あおば
 行政書士 浅井 里美
 沼津市柳町1番3-3号 TEL: 055-960-7055

事前相談時点図面 R3. 8. 24