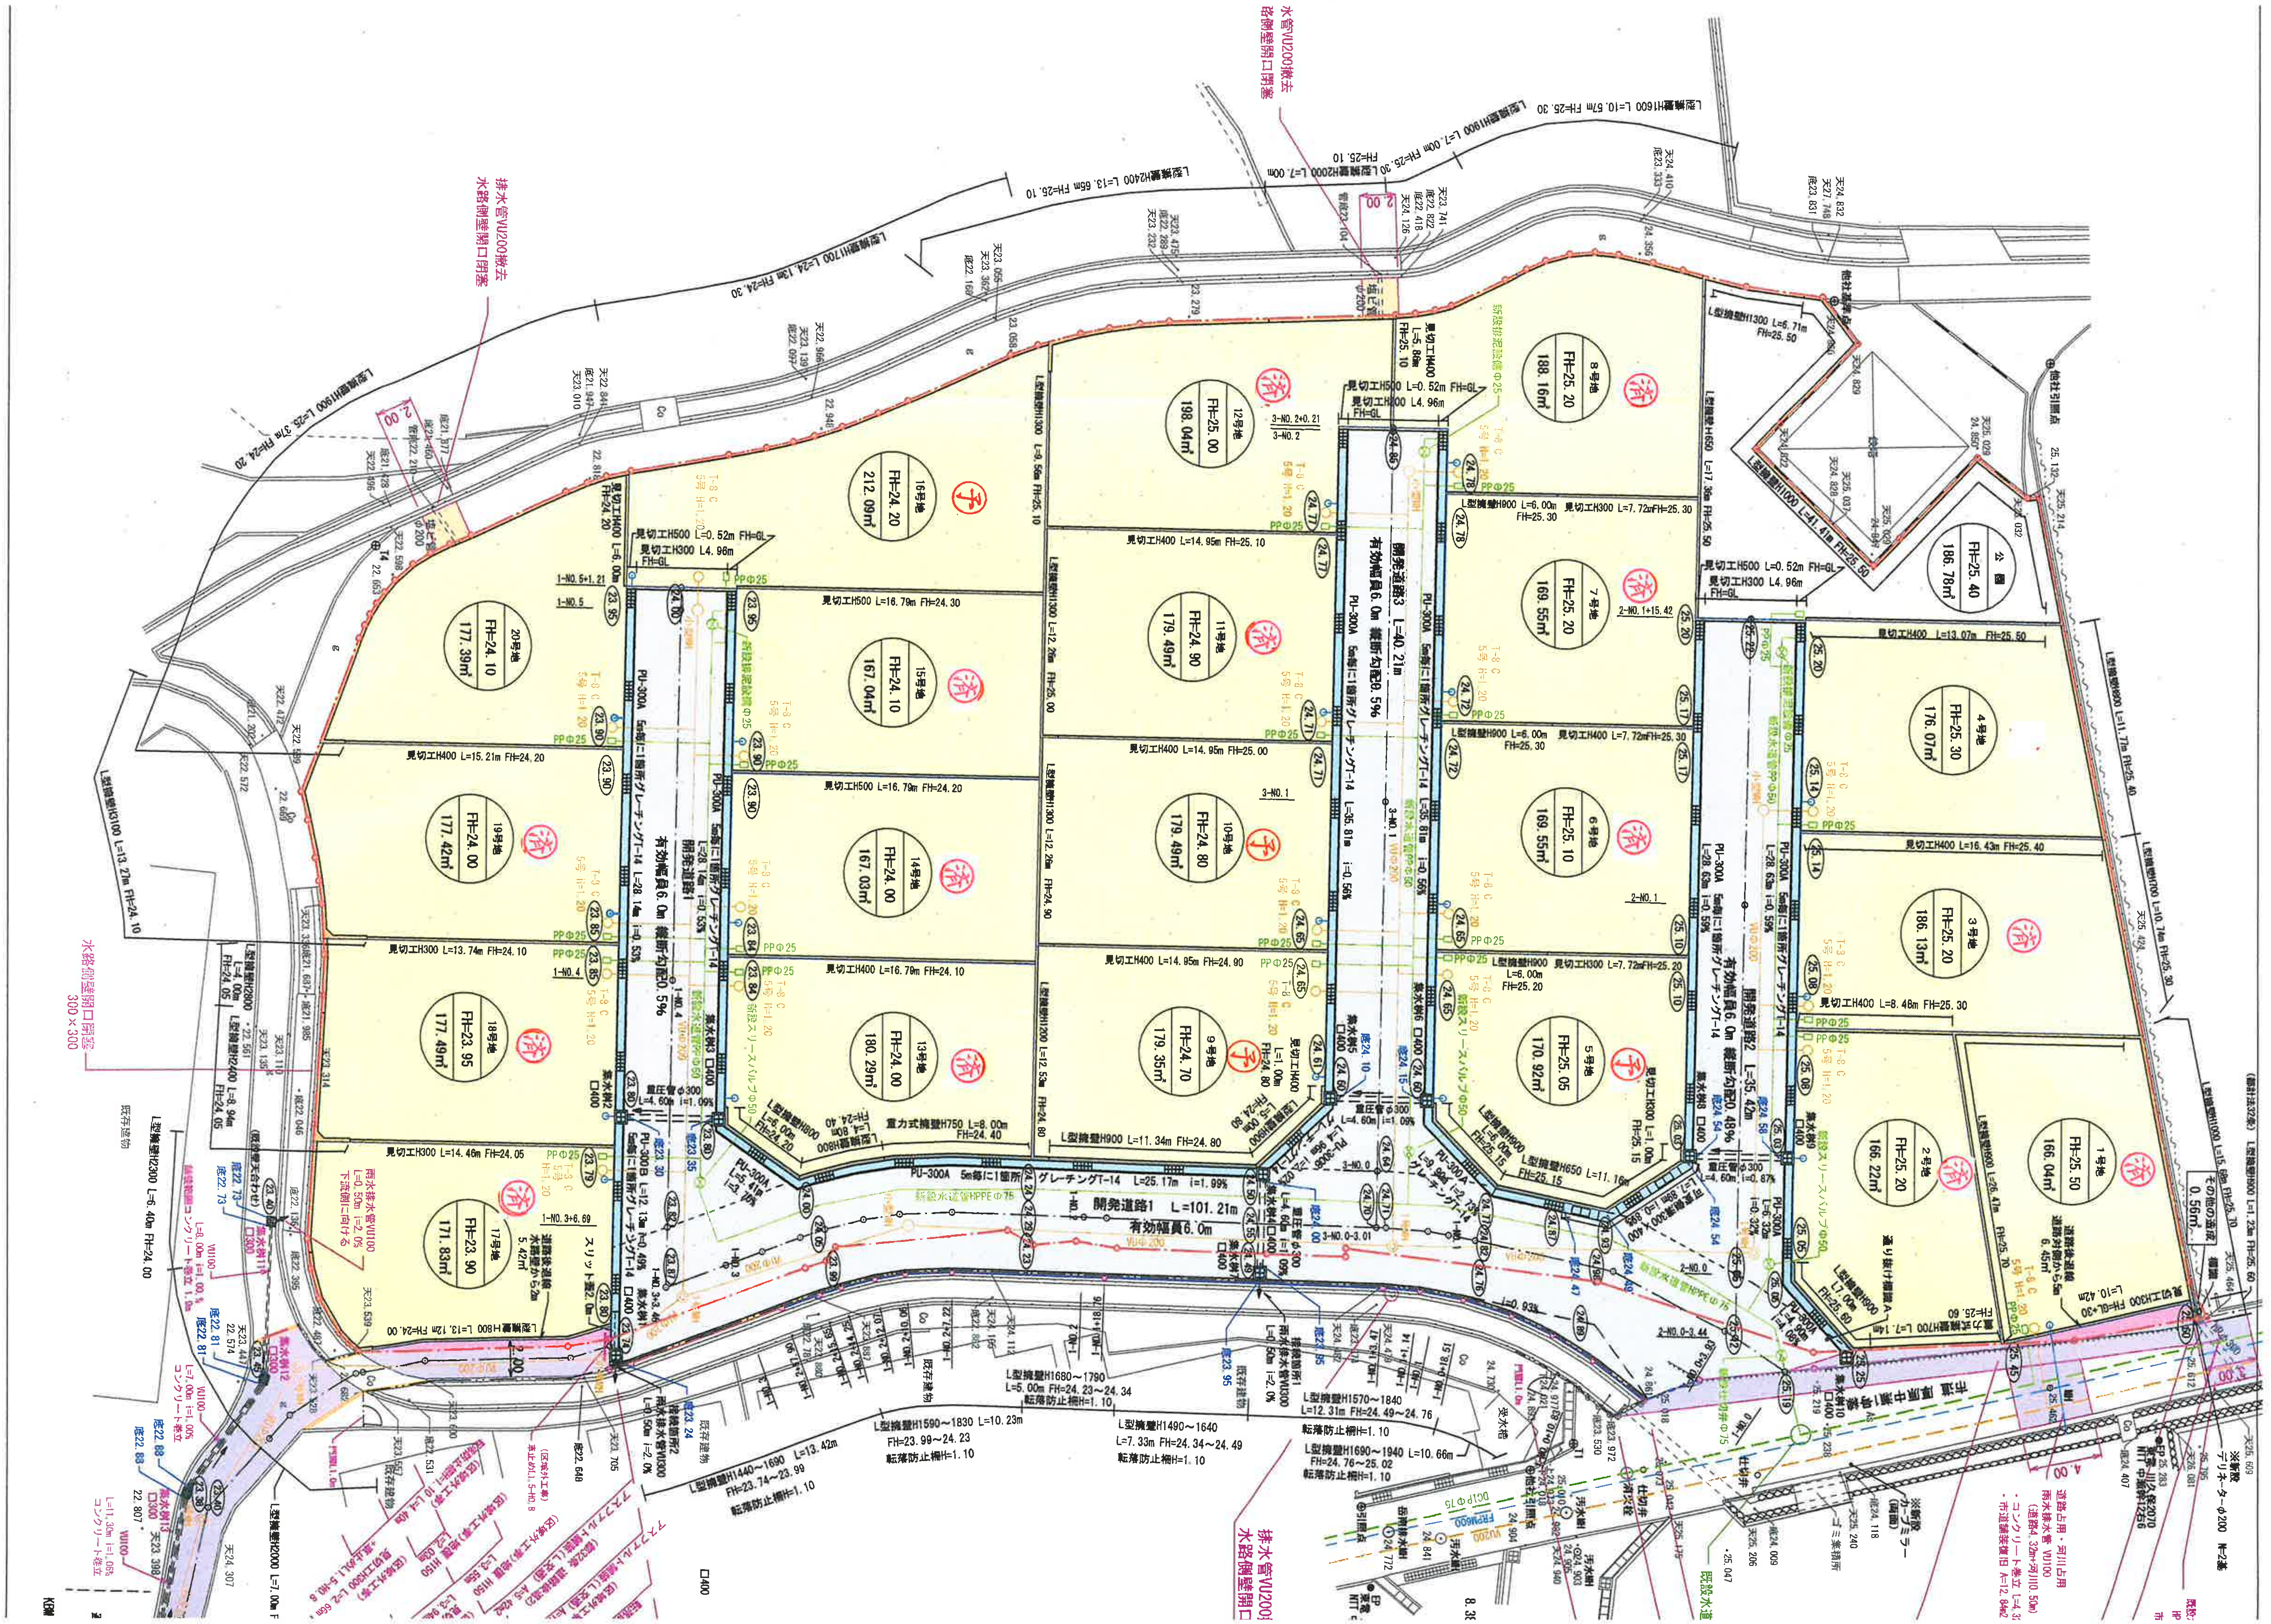

開発道路1 L=101.21m
有効幅員6.0m
開発道路2 L=35.42m
有効幅員6.0m 縦断勾配0.48%
開発道路3 L=40.21m
有効幅員6.0m 縦断勾配0.5%
開発道路4
有効幅員6.0m 縦断勾配0.5%
1号地 FH=25.50 166.04m²
2号地 FH=25.20 166.22m²
3号地 FH=25.20 186.13m²
4号地 FH=25.30 176.07m²
5号地 FH=25.05 170.92m²
6号地 FH=25.10 169.55m²
7号地 FH=25.20 169.55m²
8号地 FH=25.20 188.16m²
9号地 FH=24.70 179.35m²
10号地 FH=24.80 179.49m²
11号地 FH=24.90 179.49m²
12号地 FH=25.00 198.04m²
13号地 FH=24.00 180.29m²
14号地 FH=24.00 167.03m²
15号地 FH=24.10 167.04m²
16号地 FH=24.20 212.09m²
17号地 FH=23.90 171.83m²
18号地 FH=23.95 177.49m²
19号地 FH=24.00 177.42m²
20号地 FH=24.10 177.39m²
公園 FH=25.40 186.78m²
その他の道路 0.56m²
済
予
PU-300A 5m毎に1箇所 グレーチングT-14 L=25.17m i=1.99%
新設水道管HPPEΦ75
排水管VU200撤去
水路側壁開口閉塞
水路側壁開口閉塞 300×300
重力式擁壁H750 L=8.00m FH=24.40
道路後退線
通り抜け通路A
既存建物